



ROMANIA
JUDEȚUL SUCEAVA
MUNICIPIUL RĂDĂUȚI
CONSILIUL LOCAL



HOTĂRÂRE

privind acordarea dreptului de uz și servitute cu titlu gratuit de trecere subterană, către S.C. DELGAZ GRID S.A pentru o suprafață de 800 mp, aparținând domeniului public al municipiul Rădăuți, ocupată în vederea executării lucrării proiectului *“Modernizare LES 20kV între PT 60 Rădăuți și PT 61 Rădăuți, Municipiul Rădăuți, județul Suceava”*

Consiliul Local al municipiului Rădăuți, județul Suceava;

Având în vedere:

- Referatul de aprobare al domnului primar al municipiului Rădăuți, județul Suceava, Loghin Bogdan Andrei înregistrat cu nr. 99422/17.07.2025;
- Raportul compartimentului de specialitate din cadrul Primăriei municipiului Rădăuți, județul Suceava înregistrat cu nr. 99422/17.07.2025;
- Avizul comisiei de specialitate din cadrul Consiliului Local al municipiului Rădăuți înregistrat sub nr. 99437/21.07.2025;
- Solicitarea S.C. DelgazGrid S.A. înregistrată la Primăria Rădăuți sub nr. 11147/10.07.2025;
- certificatul de urbanism nr. 322/18.06.2025;
- Legea nr. 50/1991 privind autorizarea executării lucrărilor de construcții republicată, cu modificările și completările ulterioare;
- Art. 12 alin. (4) din Legea nr. 123/2012 a energiei și gazelor naturale, cu modificările și completările ulterioare;

În temeiul dispozițiilor art. 129 alin. (1), alin. (2) lit. c), art. 139 alin. (3) lit. g), art. 196 alin. (1) lit. a) din O.U.G. nr. 57/2019 privind Codul administrativ,

HOTĂRĂȘTE:

Art. 1. Se acordă către S.C. DELGAZ GRID S.A. dreptul de uz și servitute cu titlu gratuit de trecere subterană pentru o suprafață de 800 mp, aparținând domeniului public al municipiul Rădăuți, ocupată în vederea executării lucrării proiectului *“Modernizare LES 20kV între PT 60 Rădăuți și PT 61 Rădăuți, Municipiul Rădăuți, județul Suceava”*, beneficiar S.C. Delgaz Grid S.A., pentru imobilul teren identificat prin stradă aparținând domeniului public al Municipiului Rădăuți și anume str. Grănicerului, conform Proiectului nr. 15/2025 ce se constituie *Anexă* care face parte integrantă din prezenta hotărâre.

Art. 2 Se acordă către S.C. Delgaz Grid S.A. dreptul de acces gratuit la locul de amplasare al rețelelor de distribuție a energiei electrice pentru executarea lucrărilor și dreptul de acces gratuit atât la capacitățile energetice cu ocazia intervențiilor pentru rețehnologizări, reparații, revizii și avarii cât și a executării lucrărilor de investiții, reabilitări, modernizări a instalațiilor electrice..

Art. 3. Se pune în vedere constructorului să readucă terenul ocupat temporar pe durata executării lucrărilor la starea existentă inițial la data predării și să refacă împrejurimile în cazul în care acestea au fost afectate.

Art. 4. Primarul municipiului Rădăuți prin serviciile de specialitate vor duce la îndeplinire prevederile prezentei hotărâri.


Președinte de ședință,
Consilier local
Adi-Gheorghita JECALO




Contrasemnează pentru legalitate,
Secretar General Municipiu,
Marinică SOFRONI

Rădăuți, 24.07.2025

Nr. 185

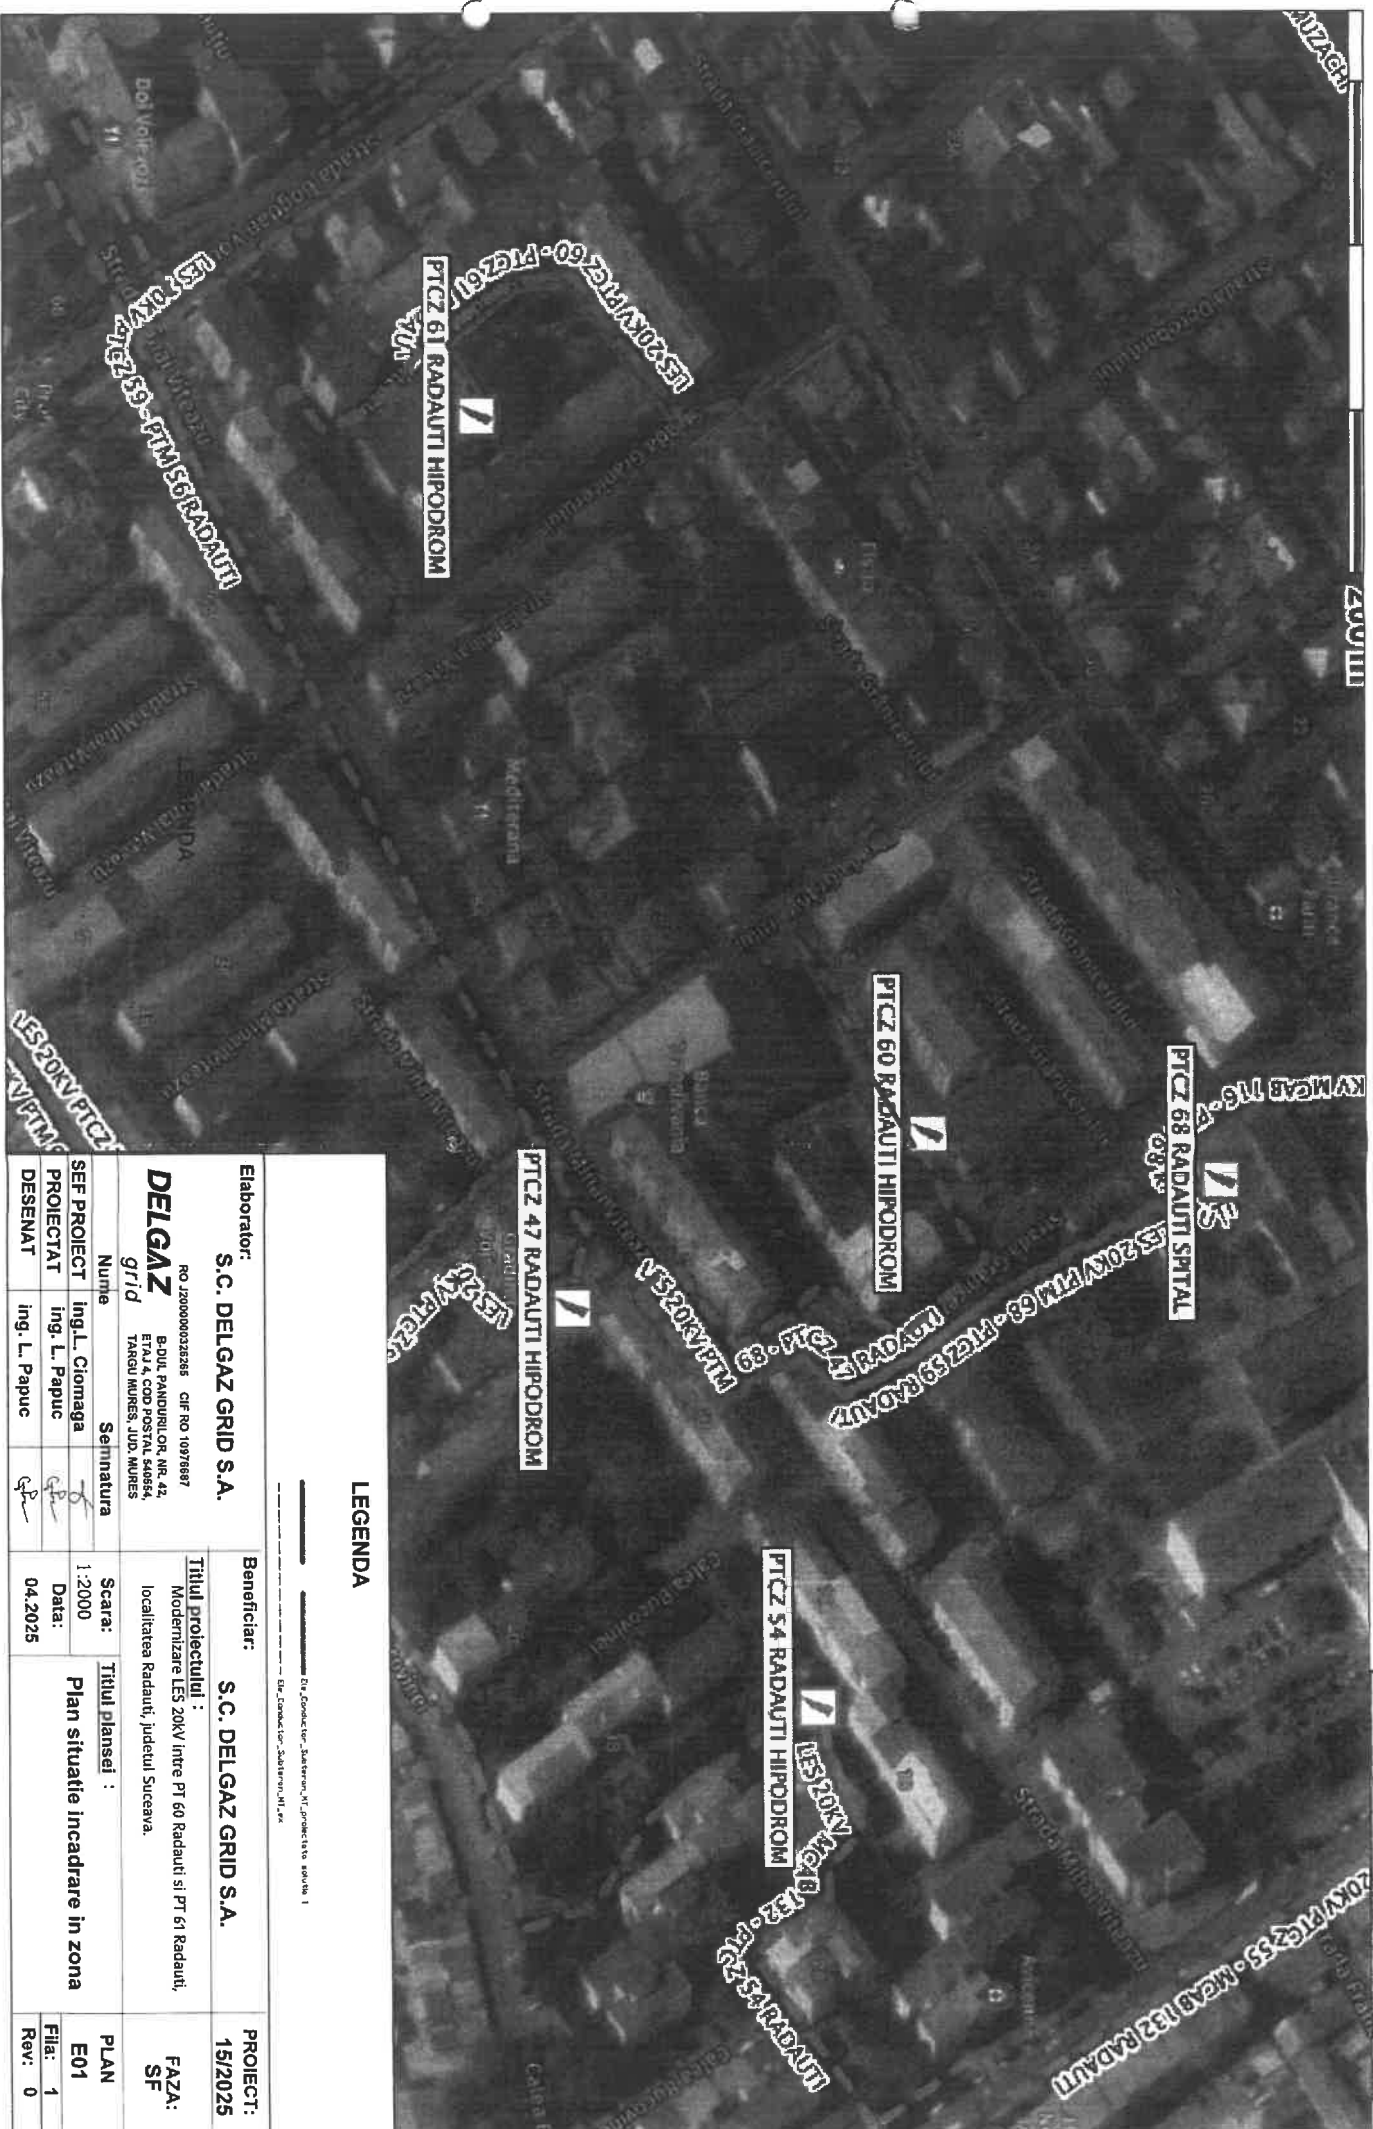

Elaborator: S.C. DELGAZ GRID S.A.		Beneficiar: S.C. DELGAZ GRID S.A.		PROIECT: 15/2025
DELGAZ RO 12000000323265 CIF NO 10976667 B-DUL, PANURULUI, NR. 42, ETJUL 4, COD POSTAL 54664, TARGU MURES, JUDE. MURES <i>grid</i>		Titlul proiectului : Modernizare LES 20KV intre PT 60 Radauti si PT 61 Radauti, localitatea Radauti, judetul Suceava.		FAZA: SF
Numr	Semnatura	Scara: 1:2000 Data: 04.2025	Titlul Plansei : Plan situatie incadrare in zona	PLAN E01
SEF PROIECT PROIECTAT DESEINAT	ing. L. Ciomaga ing. L. Papuc ing. L. Papuc	  		Flia: 1 Rev: 0

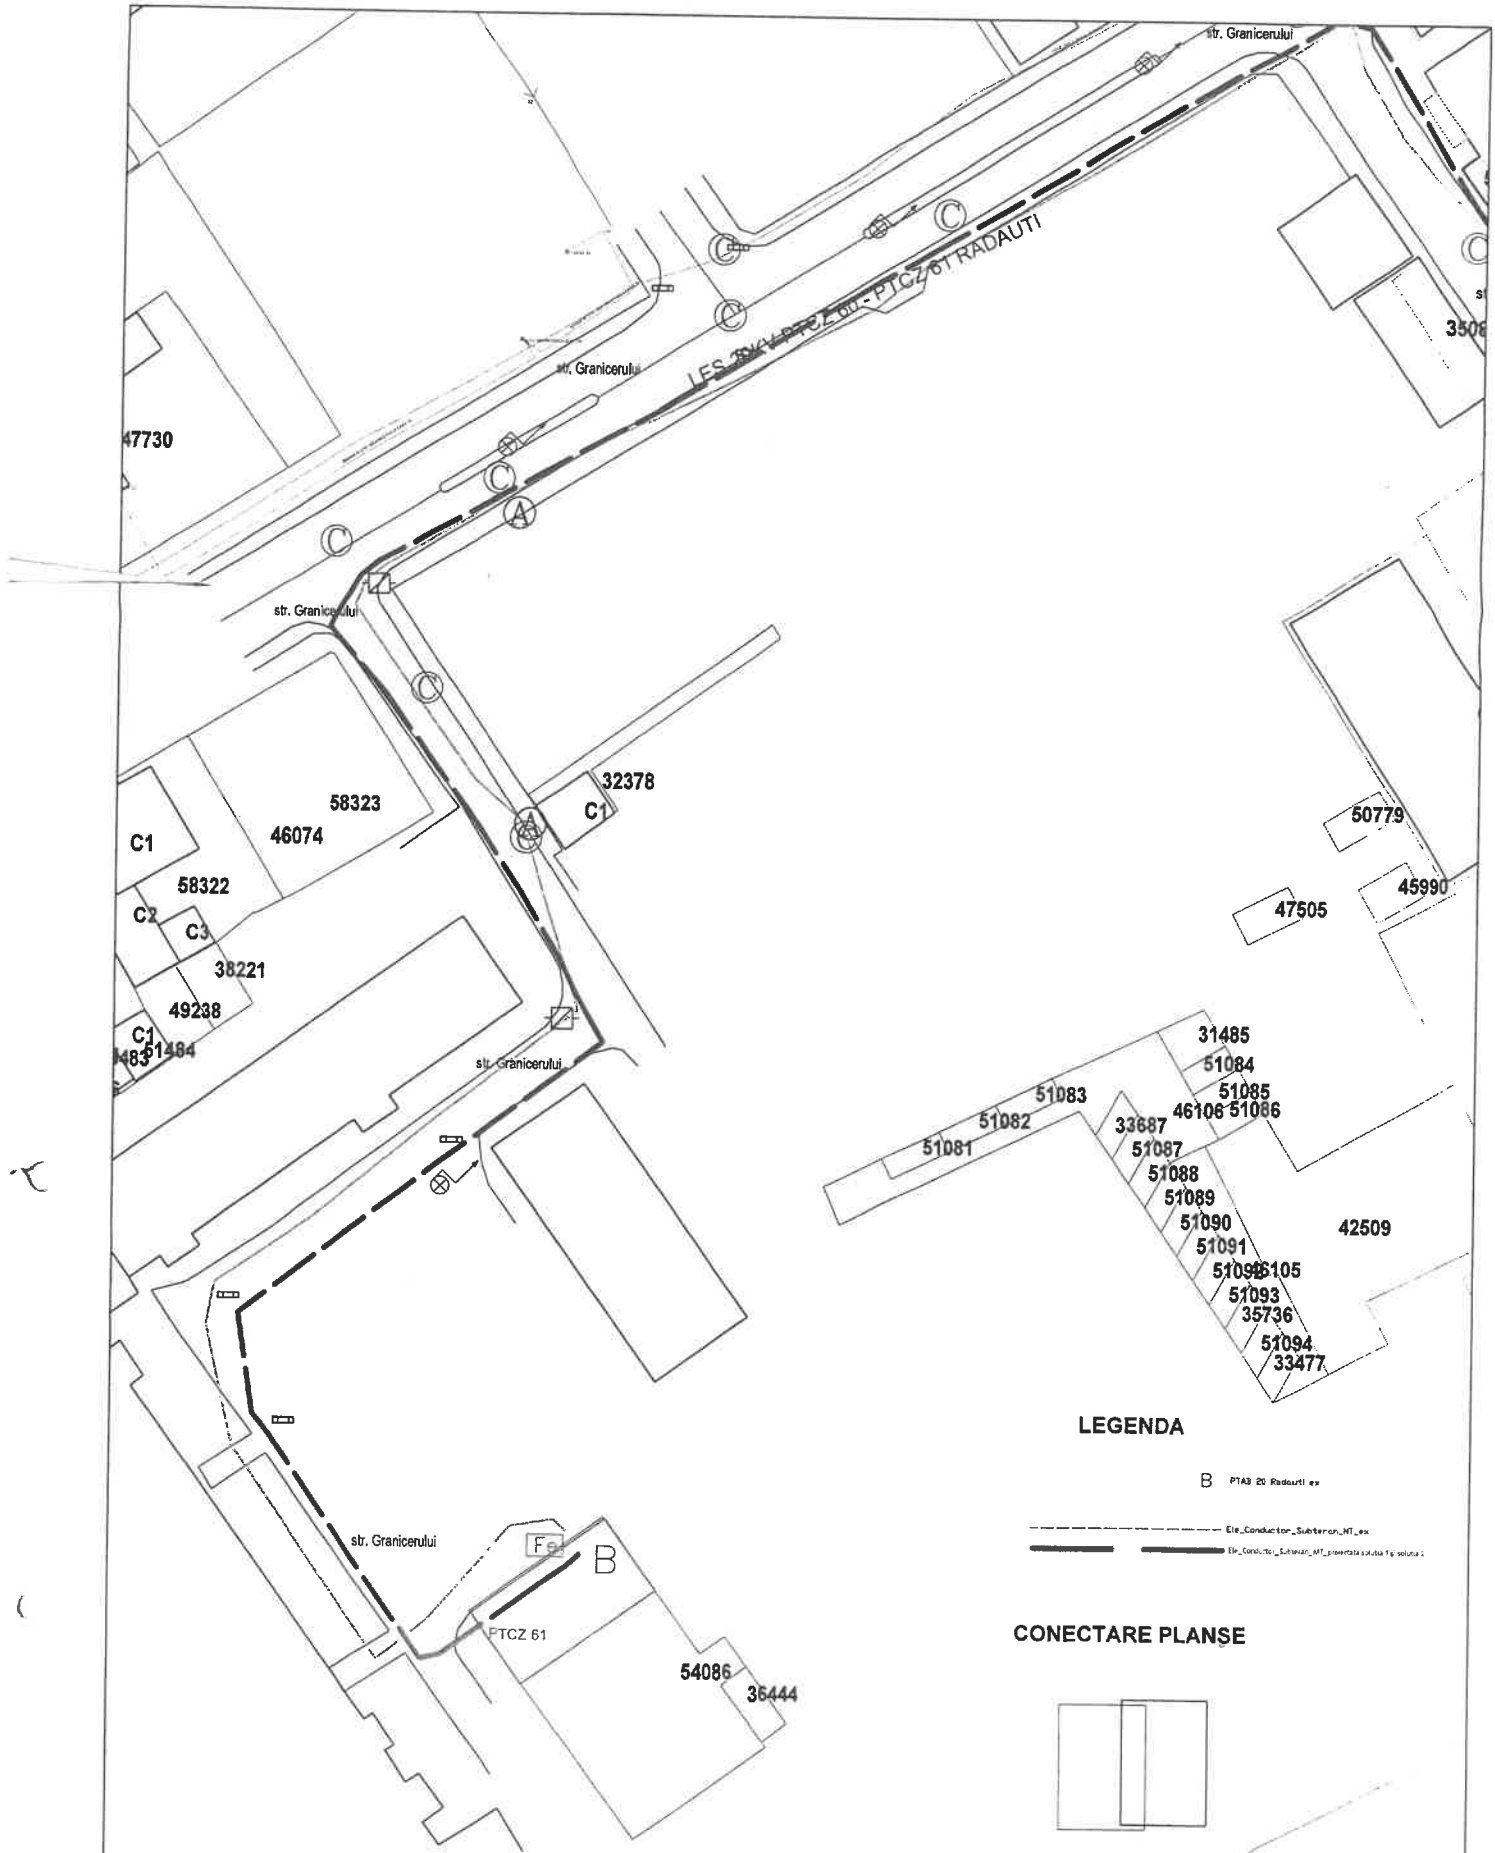


LEGENDA

B P1A3 20 Radauti ex



Elc_Conductor_Subteran_M1_ex
Elc_Conductor_Subteran_M1_pierdere solutie 1 si solutie 2

CONECTARE PLANSE

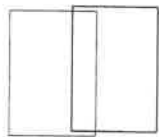

Elaborator: S.C. DELGAZ GRID S.A. RO J2000000326265 CIF RO 10976687 DELGAZ <i>grid</i> B-DUL PANDURILOR, NR. 42, ETAJ 4, COD POSTAL 640564, TARGU MURES, JUD. MURES			Beneficiar: S.C. DELGAZ GRID S.A.		PROIECT: 15/2025
			Titlul proiectului : Modernizare LES 20kV intre PT 60 Radauti si PT 61 Radauti, localitatea Radauti, judetul Suceava.		FAZA: SF
Nume			Scara:	Titlul plansei :	
SEF PROIECT			1:500	Plan situatie proiectata solutie 1 si solutie 2 - traseu comun	
PROIECTAT			Data:		
DESENAT			04.2025		
ing.L. Ciomaga				PLAN E02	
ing. L. Papuc				Fila: 1	
ing. L. Papuc				Rev: 0	

AD: 61-0250000 10/24

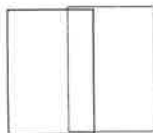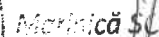

Elaborator: S.C. DELGAZ GRID S.A. RO J2000000325266 CIF RO 10976687 DELGAZ <i>grid</i> B-DUL PANDURILOR, NR. 42, ETAJ 4, COD POSTAL 540554, TARGU MURES, JUD. MURES			Beneficiar: S.C. DELGAZ GRID S.A. Titlul proiectului : Modernizare LES 20kV intre PT 60 Radauti si PT 61 Radauti, localitatea Radauti, judetul Suceava.		PROIECT: 15/2025
Nume Semnatura			Scara: 1:500 Data: 04.2025	Titlul plansei : Plan situatie proiectata solutia 1 și solutia 2 - traseu comun	PLAN E02 Fila: 2 Rev: 0
SEF PROIECT	ing.L. Ciomaga				
PROIECTAT	ing. L. Papuc				
DESENAT	ing. L. Papuc				