



ROMÂNIA
JUDEȚUL SUCEAVA
MUNICIPIUL RĂDĂUȚI
CONSILIUL LOCAL



HOTĂRÂRE

privind acordarea dreptului de uz și servitute cu titlu gratuit de trecere subterană, către S.C. DELGAZ GRID S.A pentru o suprafață de 560 mp, aparținând domeniului public al municipiul Rădăuți, ocupată în vederea executării lucrării proiectului “Modernizare LES 20kV între PT 56 Rădăuți și PT 59 Rădăuți, Municipiul Rădăuți, județul Suceava”

Consiliul Local al municipiului Rădăuți, județul Suceava;

Având în vedere:

- Referatul de aprobare al domnului primar al municipiului Rădăuți, județul Suceava, Loghin Bogdan Andrei înregistrat cu nr. 99424/17.07.2025;
- Raportul compartimentului de specialitate din cadrul Primăriei municipiului Rădăuți, județul Suceava înregistrat cu nr. 99424/17.07.2025;
- Avizul comisiei de specialitate din cadrul Consiliului Local al municipiului Rădăuți înregistrat sub nr. 99437/21.07.2025;
- Solicitarea S.C. DelgazGrid S.A. înregistrată la Primăria Rădăuți sub nr. 11146/10.07.2025;
- certificatul de urbanism nr. 335/24.06.2025;
- Legea nr. 50/1991 privind autorizarea executării lucrărilor de construcții republicată, cu modificările și completările ulterioare;
- Art. 12 alin. (4) din Legea nr. 123/2012 a energiei și gazelor natural, cu modificările și completările ulterioare;

În temeiul dispozițiilor art. 129 alin. (1), alin. (2) lit. c), art. 139 alin. (3) lit. g), art. 196 alin. (1) lit. a) din O.U.G. nr. 57/2019 privind Codul administrativ,

HOTĂRĂȘTE:

Art. 1. Se acordă către S.C. DELGAZ GRID S.A. dreptul de uz și servitute cu titlu gratuit de trecere subterană pentru o suprafață de 560 mp, aparținând domeniului public al municipiul Rădăuți, ocupată în vederea executării lucrării proiectului “Modernizare LES 20kV între PT 56 Rădăuți și PT 59 Rădăuți, Municipiul Rădăuți, județul Suceava”, beneficiar S.C. Delgaz Grid S.A., pentru imobilul teren identificat prin străzi aparținând domeniului public al Municipiului Rădăuți și anume: str. Bogdan Vodă și str. Mihai Viteazu, conform Proiectului nr. 17/2025 ce se constituie *Anexă* care face parte integrantă din prezenta hotărâre.

Art. 2 Se acordă către S.C. Delgaz Grid S.A. dreptul de acces gratuit la locul de amplasare al rețelelor de distribuție a energiei electrice pentru executarea lucrărilor și dreptul de acces gratuit atât la capacitățile energetice cu ocazia intervențiilor pentru rețehnologizări, reparații, revizii și avarii cât și a executării lucrărilor de investiții, reabilitări, modernizări a instalațiilor electrice..

Art. 3. Se pune în vedere constructorului să readucă terenul ocupat temporar pe durata executării lucrărilor la starea existentă inițial la data predării și să refacă împrejurimile în cazul în care acestea au fost afectate.

Art. 4. Primarul municipiului Rădăuți prin serviciile de specialitate vor duce la îndeplinire prevederile prezentei hotărâri.


Președinte de ședință,
Consilier local
Adi-Gheorghință JECALO



Contrasemnează pentru legalitate,
Secretar General Municipiu,
Marinică SOFRONI


Rădăuți, 24.07.2025
Nr. 187


Anexa nr. — la HCL nr. BZ/14072020
și conține 4 pagini.

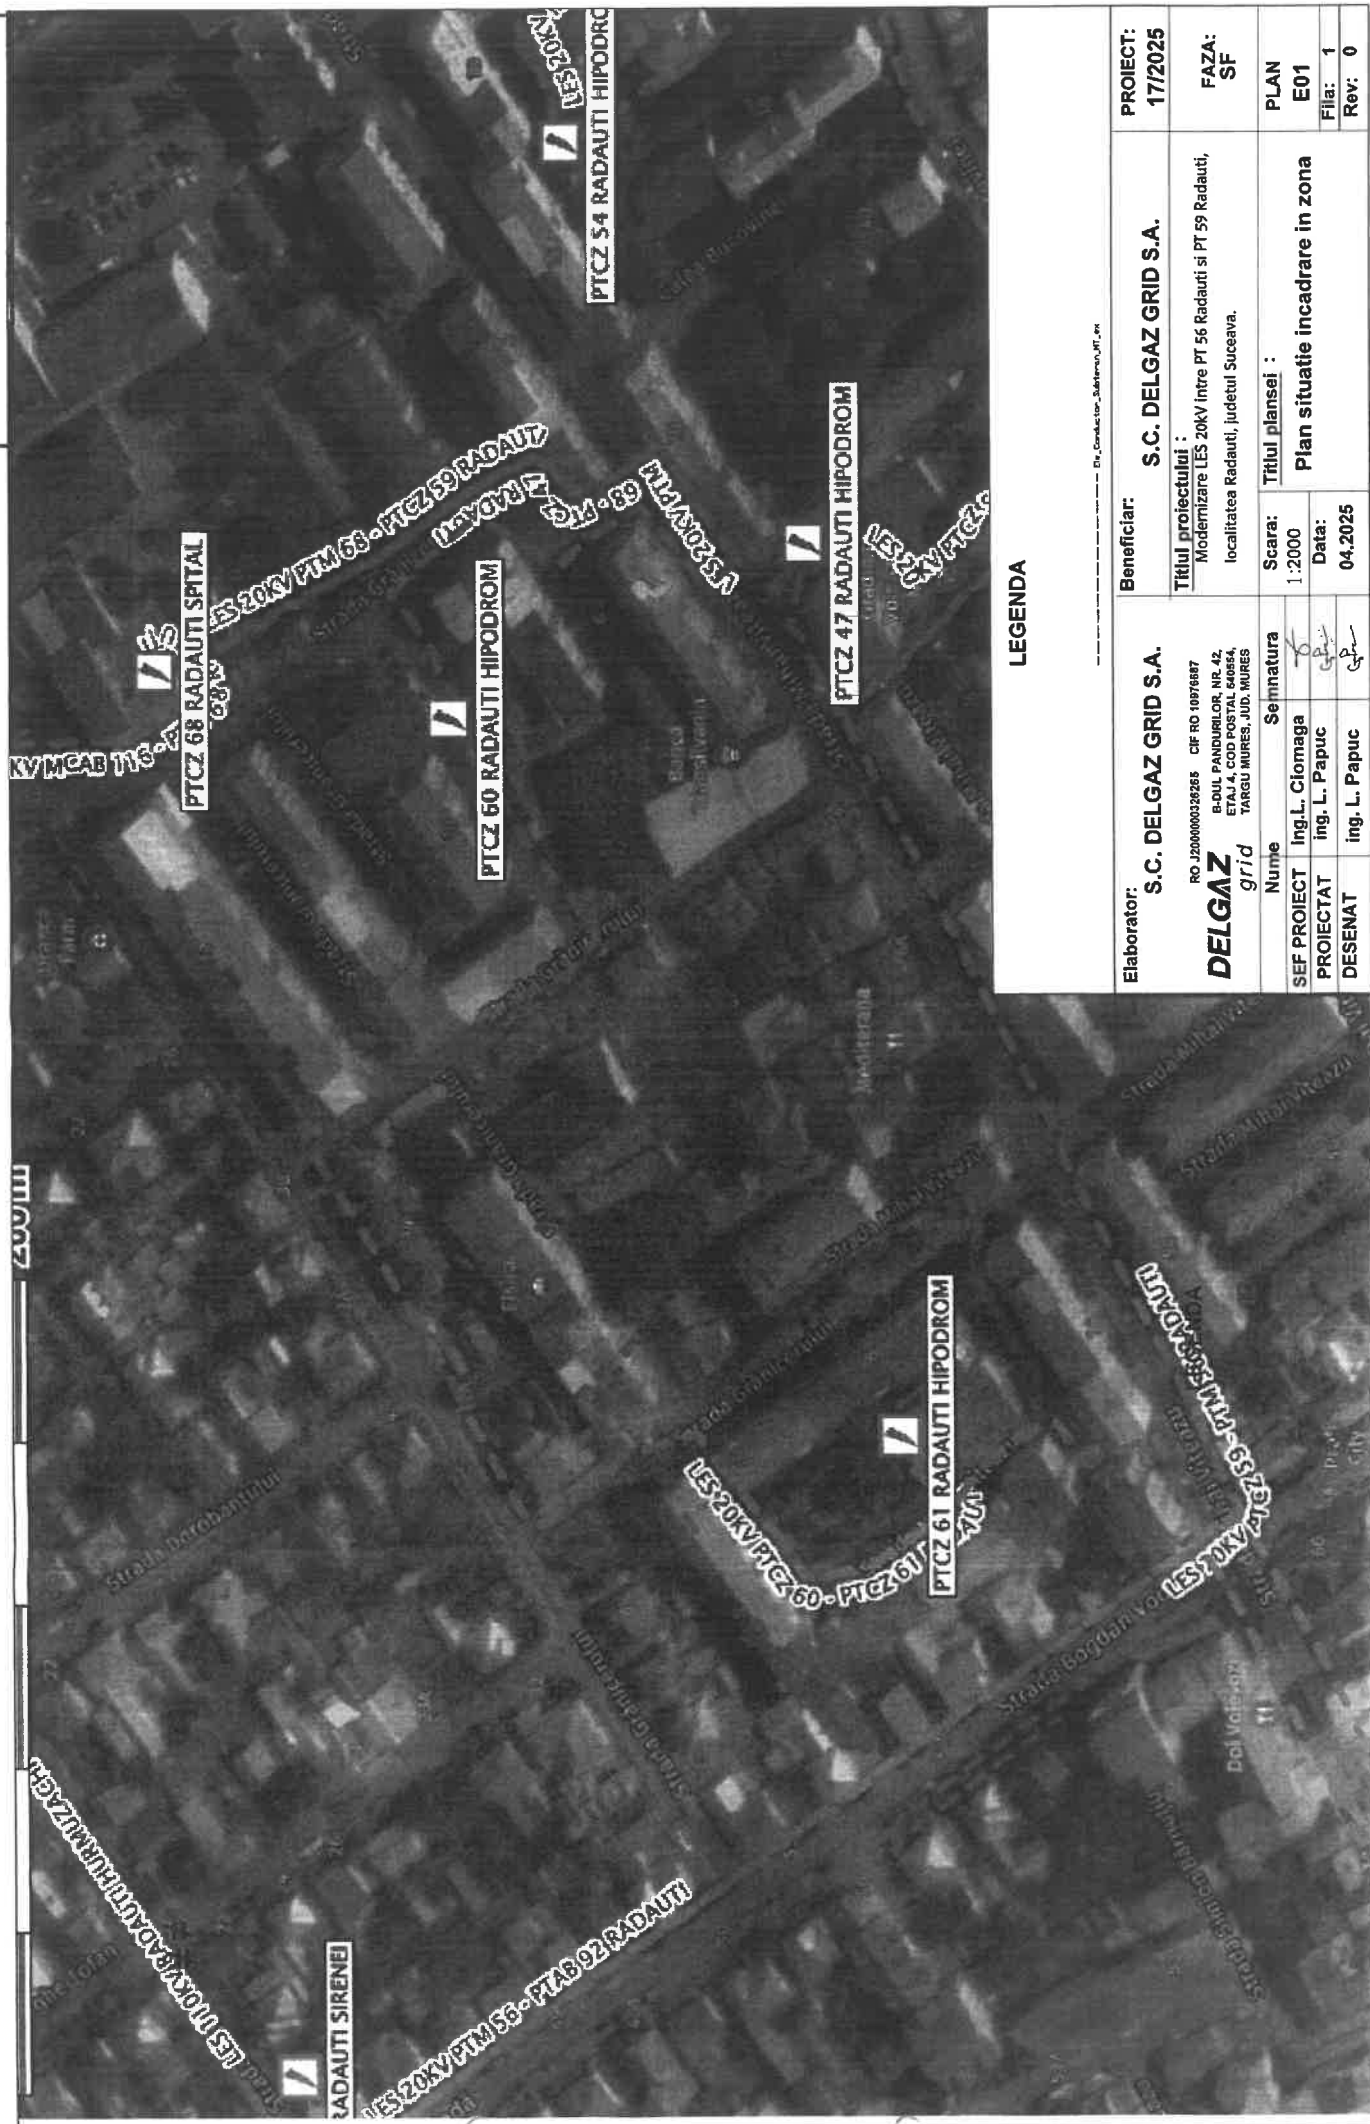

LEGENDA

ELABORATOR: S.C. DELGAZ GRID S.A. RO 12040000323285 CIF RO 10975887 B-DUL. PANDURILOR, NR. 42 ETAJ 4, COD POSTAL 540854, TARGU MURES, JUD. MURES DELGAZ <i>grid</i>	BENEFICIAR: S.C. DELGAZ GRID S.A.	PROIECT: 17/2025
	TITLUL PROIECTULUI : Modernizare LES 20KV intre PT 56 Radauti si PT 59 Radauti, localitatea Radauti, judetul Suceava.	FAZA: SF
	PLAN E01	
NUME SEMNATURA	SCARA: 1:2000	TITLUL PLANSEI : Plan situatie incadrare in zona
ISIF PROIECT ing. L. Ciomaga	DATA: 04.2025	Flia: 1
PROIECTAT ing. L. Papuc		Rev: 0
DESENAT ing. L. Papuc		

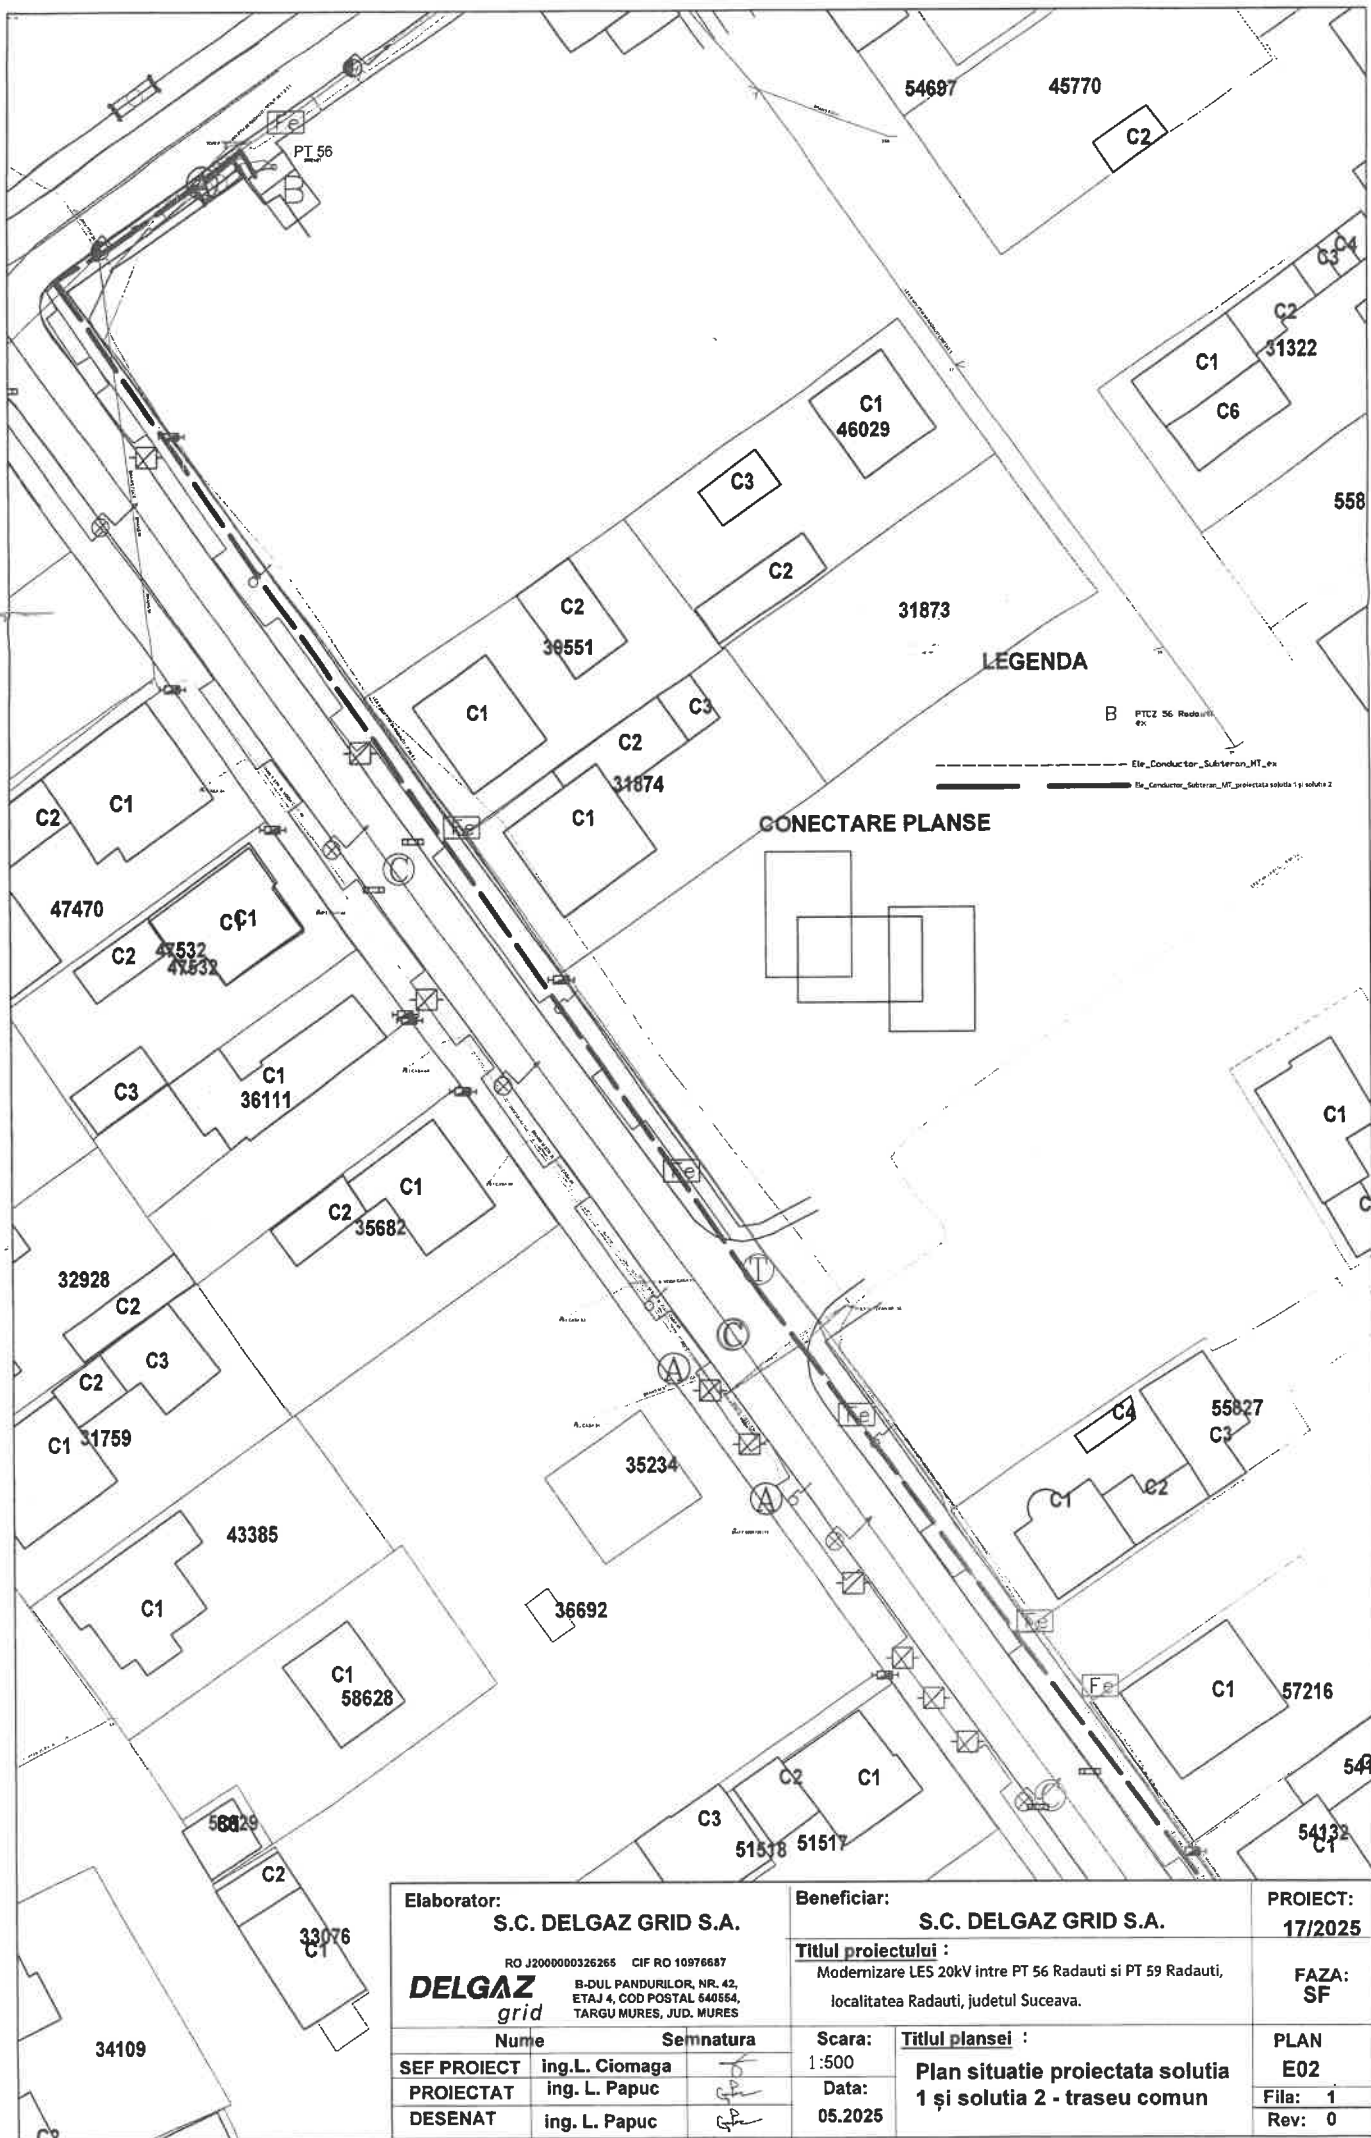

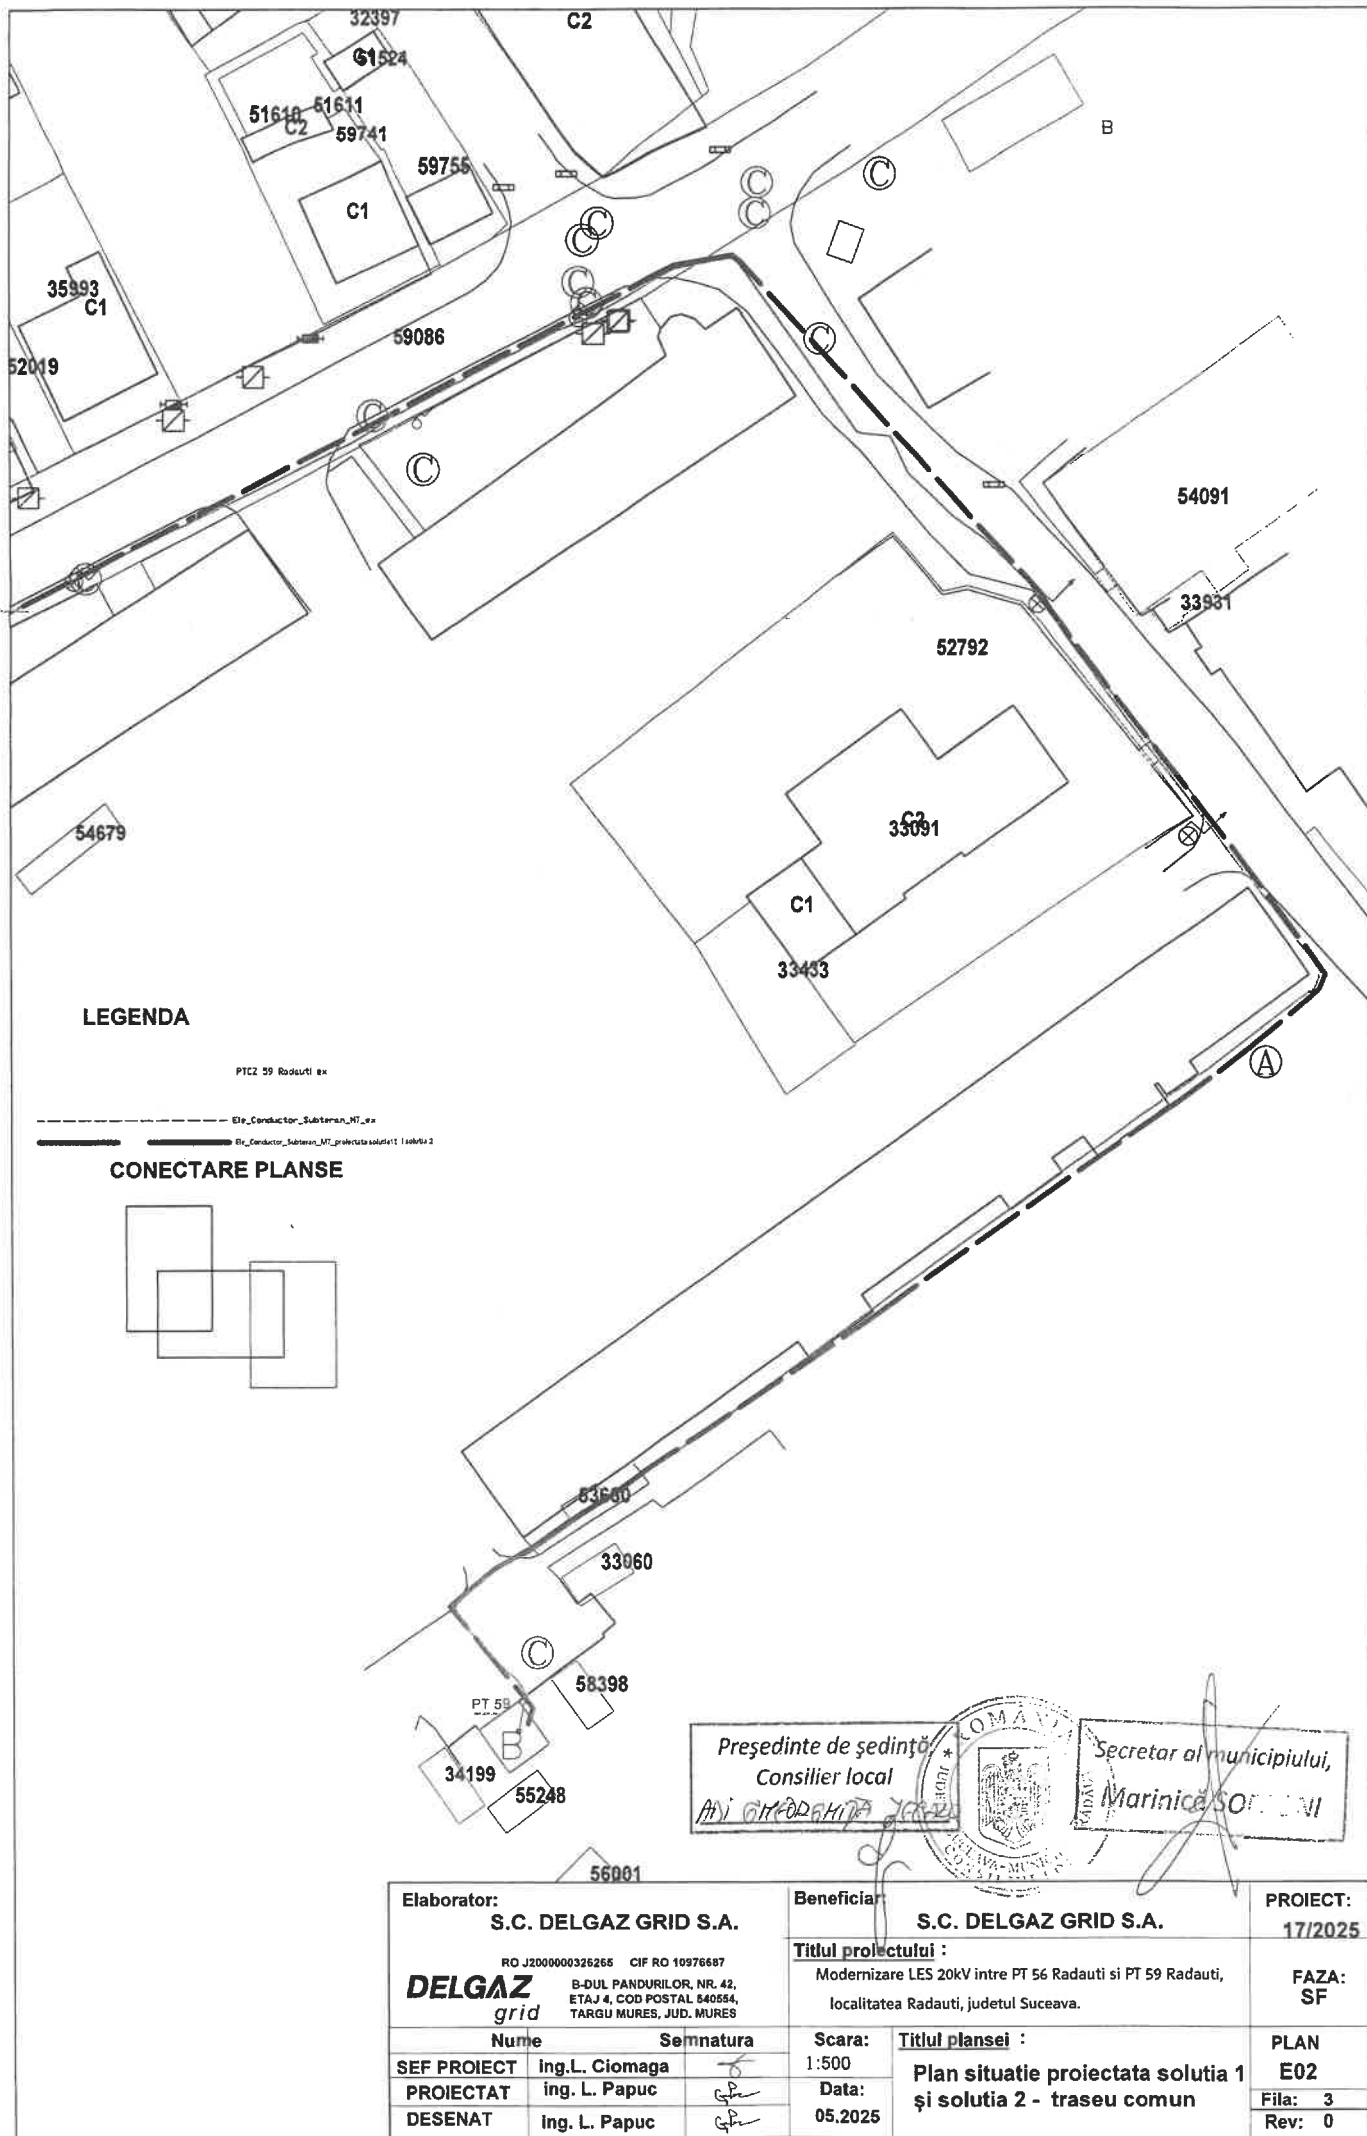

LEGENDA

PTC2 59 Radauti ex

Ele_Conductor_Subteran_M7_2x

Ele_Conductor_Subteran_M7_proiectata solutia 1 i solutia 2

CONECTARE PLANSE

Președinte de ședință
Consilier local

Ani Gheorghe

Secretar al municipiului,
Marinică Sorocini

Elaborator:
S.C. DELGAZ GRID S.A.

RO J200000326265 CIF RO 10976687
DELGAZ
grid
B-DUL PANDURILOR, NR. 42,
ETAJ 4, COD POSTAL 540554,
TARGU MURES, JUD. MURES

Beneficiar
S.C. DELGAZ GRID S.A.

Titlul proiectului :
Modernizare LES 20kV intre PT 56 Radauti si PT 59 Radauti,
localitatea Radauti, judetul Suceava.

PROIECT:
17/2025

FAZA:
SF

	Nume	Seemnatura
SEF PROIECT	Ing.L. Ciomaga	
PROIECTAT	ing. L. Papuc	
DESENAT	ing. L. Papuc	

Scara:
1:500
Data:
05.2025

Titlul plansei :
Plan situatie proiectata solutia 1
și solutia 2 - traseu comun

PLAN
E02
Fila: 3
Rev: 0