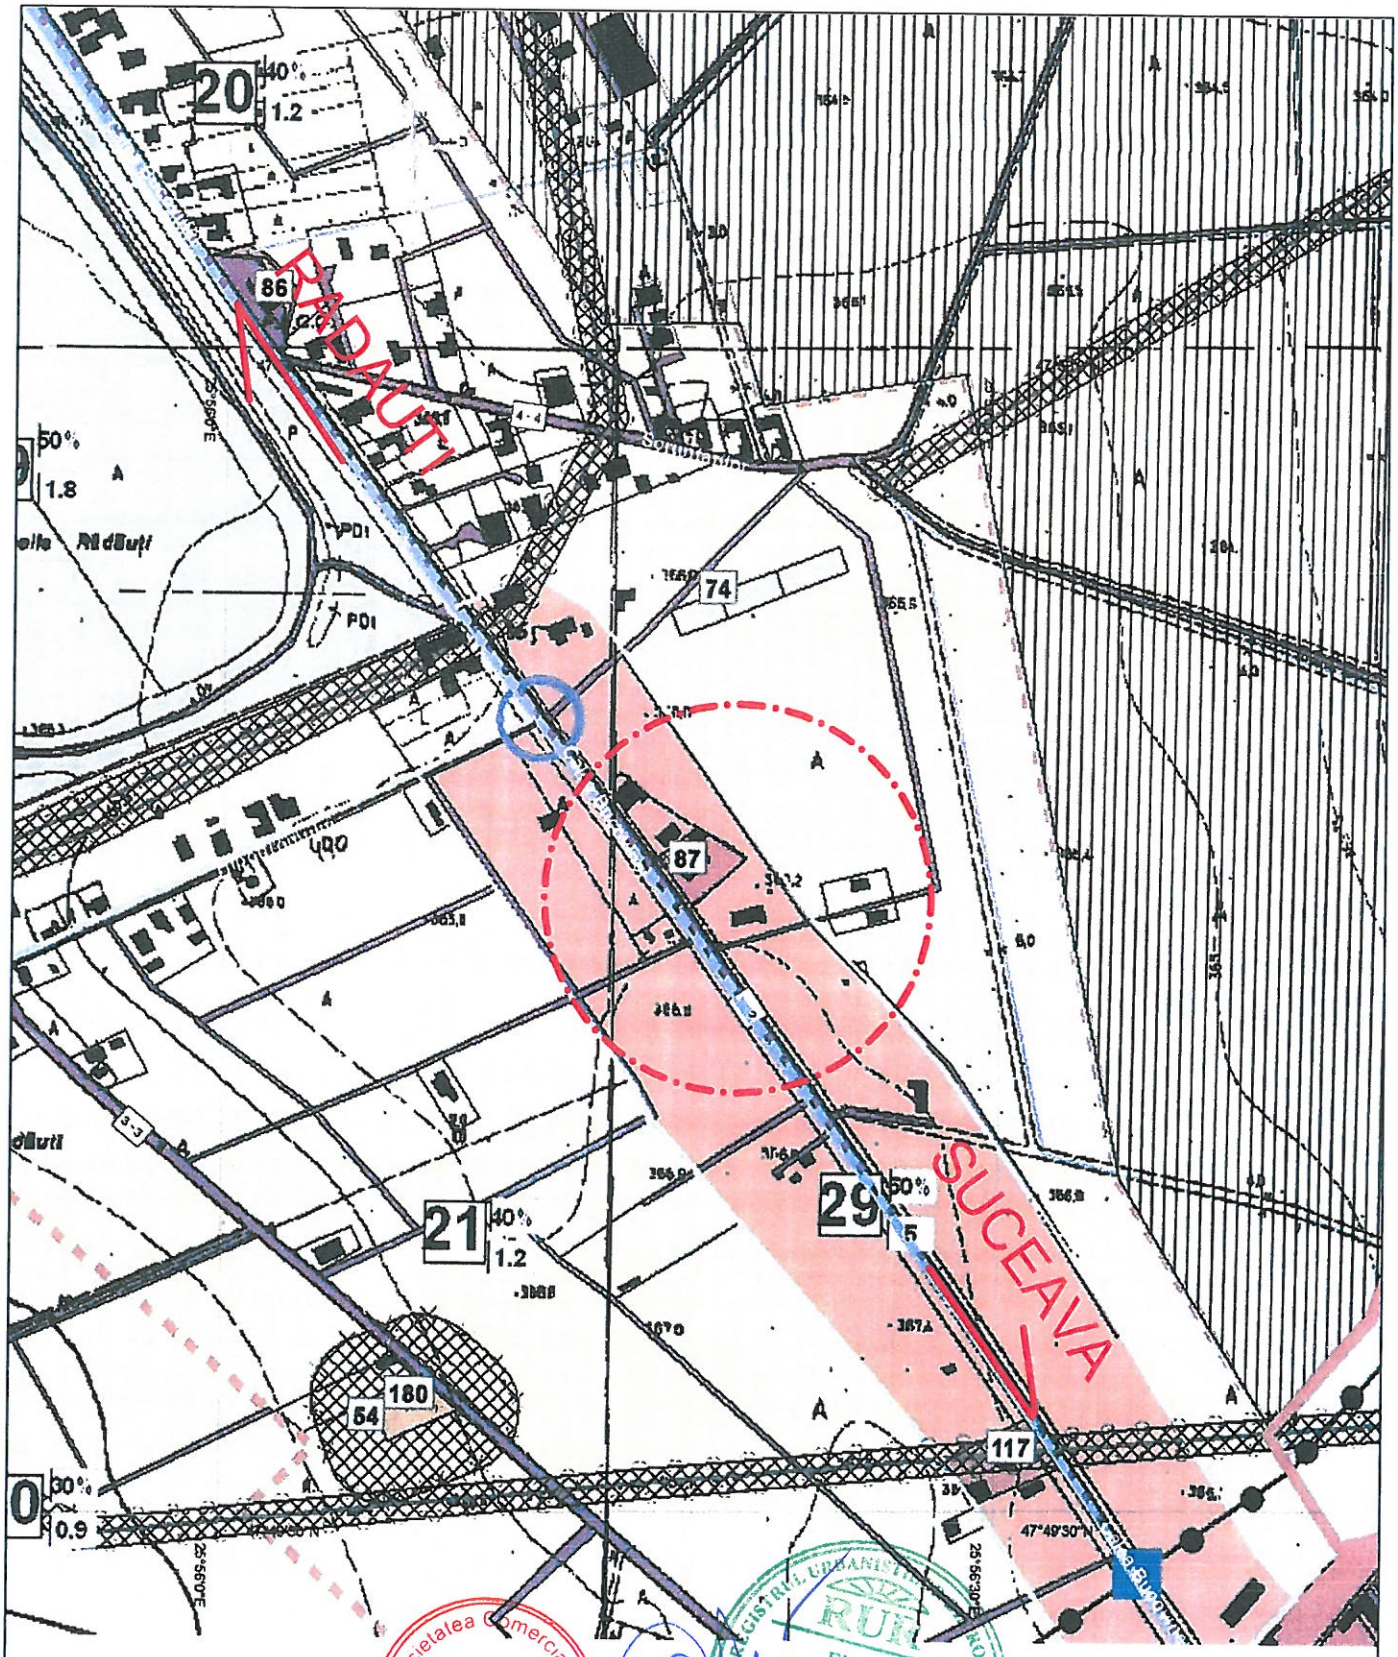

	NUME	SEMNĂTURĂ	
COORD. URBANISM	arh. Chirică E.		

S.C. BOHEMIA CONSTRUCT S.R.L.
J33 / 974 / 28.07.2006
str. Calea Bucovinei, nr. 92, mun. Rădăuți, jud. Suceava

SPECIFICATIE	NUME	SEMNATURA	Scara: 1:5000
Sef proiect	ing. Ciobaniuc F.		
Proiectat	arh. Manolache A.		DATA 2024
Desenat	dp. Galan C..		

BENEFICIAR:
BURACIUC MARIN

Pr. nr: 153/2024

PROIECT:
INTOCMIRE DOCUMENTATIE DE TIP PUZ IN VEDEREA CONSTUIRII UNUI BLOC DE LOCUINTE D+P+8E

Faza: PUZ

STR. CALEA BUCOVINEI, MUN. RADAUTI, JUD. SUCEAVA
TITLU PLANȘĂ:
PLAN AMPLASAMENT ZONAL

Plansa: A0