**ROMÂNIA**
**Judeţul Suceava**
**Municipiul Rădăuţi**
**Consiliul Local**

# HOTĂRÂRE

**privind aprobarea documentaţiei tehnico-economice şi a indicatorilor tehnico-economici, pentru obiectivul de investiţii «Amenajare locuri de parcare pe strada Ion Nistor din municipiul Radauti, judetul Suceava»**

Consiliul Local al Municipiului Rădăuţi,

Având în vedere:

- Referatul de aprobare prezentat de domnul primar al municipiului Rădăuţi, Bogdan-Andrei LOGHIN, înregistrat cu nr. 99233/07.05.2026;
- Raportul compartimentului de resort din cadrul aparatului de specialitate al primarului, înregistrat cu nr-ul 99233/07.05.2026;
- avizele comisiilor de specialitate din cadrul Consiliului Local, înregistrate sub nr-le 99248/11.05.2026 şi 99257/11.05.2026;
- Art. 44, alin. (1) şi art. 45, alin. (1) din Legea nr. 273/2006, privind finanţele publice locale, cu modificările şi completările ulterioare ;
- art. 5, alin. (1), coroborate cu art. 7 şi art. 9 din HG nr. 907/2016 privind etapele de elaborare si continutul-cadru al documentatiilor tehnico-economice aferente obiectivelor/proiectelor de investitii finantate din fonduri publice, cu modificările şi completările ulterioare;
- Documentatia tehnică cu principalii indicatori tehnico-economici, realizată de S.C. AMCO PROJECT & DESIGN S.R.L. Radauti;

În temeiul art. 129 alin. (2), lit. b), alin. (4) lit. d), art. 139 alin. (3) lit. a), şi art. 196 alin. (1) lit. a) din O.U.G. nr. 57/2019 privind Codul Administrativ;

## H O T Ă R Ă Ş T E:

**Art. 1.** Se aprobă documentaţia tehnico-economică şi indicatorii tehnico-economici pentru obiectivul de investiţii **«Amenajare locuri de parcare pe strada Ion Nistor din municipiul Radauti, judetul Suceava»,** conform **Anexei** care face parte integrantă din prezenta hotărâre.

**Art. 2.** Primarul municipiului Rădăuţi prin serviciile de specialitate, va duce la îndeplinire prevederile prezentei hotărâri.

**Preşedinte de şedinţă,**
**Consilier local**
**Persida-Daniela BLANARU**

*Contrasemnează pentru legalitate,*
**Secretar General Municipiu,**
**Marinică SOFRONI**

**Rădăuţi, 11.05.2026**
**Nr. 82**

PRIMĂRIA MUNICIPIULUI RĂDĂUŢI
VIZAT PENTRU CONTROL FINANCIAR PREVENTIV PROPRIU
Anul 2026 luna 05 ziua 12

# INDICATORI TEHNICO-ECONOMICI

Anexa nr. ___ la HCL nr. 82 / 11 05 2026
și conține 4 pagini.

Indicatorii tehnico-economici aferenți obiectivului de investiții:

## *"AMENAJARE LOCURI DE PARCARE PE STRADA ION NISTOR DIN MUNICIPIUL RĂDĂUȚI, JUDEȚUL SUCEAVA"*

### Principalii indicatori tehnici ai constructiei sunt:

- **Numar locuri de parcare construite: 16;**
- **Suprafata parcare: 300 mp;**
- **Structura rutiera propusa:**
  - 10 cm strat de forma din balast;
  - 30 cm strat inferior de fundatie din balast;
  - 15 cm strat superior de fundatie din piatra sparta;
  - 6 cm strat de legatura BAD 22.4/BADPC 22.4;
  - 4 cm strat de uzura din BA16/BAPC16.

Județul Suceava
PRIMĂRIA
MUNICIPIULUI RĂDĂUȚI
Nr. 9802 / din 24.09.2026
Anexe

### Principalii indicatori economici ai constructiei sunt:

## DEVIZ GENTRALIZATOR – CHELTUIELI TOTALE

| | Valoare (fără T.V.A.) | TVA | Valoare (inclusiv T.V.A.) |
|---|---|---|---|
| | lei | lei | lei |
| TOTAL GENERAL | 141,175.03 | 29,328.17 | 170,503.20 |
| din care C+M | 111,943.65 | 23,508.17 | 135,451.82 |

*Întocmit*
**S.C. AMCO PROIECT & DESIGN S.R.L.**
*Ing. Ovidiu Cocă*

*Proiectant: S.C. AMCO PROJECT&DESIGN S.R.L.*
*J33/436/2019 CUI: RO 40606430*

# DEVIZ GENERAL

***CONFORM HG 907/2016 privind cheltuielile necesare realizarii obiectivului de investitii***

***"AMENAJARE LOCURI DE PARCARE PE STRADA ION NISTOR DIN MUNICIPIUL RĂDĂUȚI, JUDEȚUL SUCEAVA"***

| | In lei/euro la cursul din data de 22/04/2026 | 5.0951 | | |
|---|---|---|---|---|
| Nr. crt | Denumirea capitolelor si subcapitolelor de cheltuieli | Valoare (fără T.V.A.) | TVA | Valoare (inclusiv T.V.A.) |
| | | lei | lei | lei |
| 1 | 2 | 3 | 4 | 5 |
| | **CAPITOLUL 1- Cheltuieli pentru obtinerea si amenajarea terenului** | | | |
| 1.1 | Obtinerea terenului | 0.00 | 0.00 | 0.00 |
| 1.2 | Amenajarea terenului | 0.00 | 0.00 | 0.00 |
| 1.3 | Amenajari pentru protectia mediului şi aducerea la starea iniţiala | 0.00 | 0.00 | 0.00 |
| 1.4 | Cheltuieli pentru relocarea/protectia utilitatilor | 0.00 | 0.00 | 0.00 |
| | **TOTAL CAPITOL 1** | **0.00** | **0.00** | **0.00** |
| | **CAPITOLUL 2 - Cheltuieli pentru asigurarea utilitatilor necesare obiectivului** | | | |
| 2.1 | Cheltuieli pentru asigurarea utilitatilor | 0.00 | 0.00 | 0.00 |
| | **TOTAL CAPITOL 2** | **0.00** | **0.00** | **0.00** |
| | **CAPITOLUL 3 - Cheltuieli pentru proiectare si asistenta tehnica** | | | |
| **3.1** | **Studii** | **4,000.00** | **840.00** | **4,840.00** |
| | 3.1.1 Studii de teren: Topografice si geotehnice | 4,000.00 | 840.00 | 4,840.00 |
| | 3.1.2 Raport privind impactul asupra mediului | 0.00 | 0.00 | 0.00 |
| | 3.1.3 Alte studii specifice | 0.00 | 0.00 | 0.00 |
| **3.2** | **Documentatii - suport si cheltuieli pentru obtinerea de avize, acorduri si autorizatii la faza S.F./DALI** | **0.00** | **0.00** | **0.00** |
| **3.3** | **Expertiza tehnica** | **0.00** | **0.00** | **0.00** |
| **3.4** | **Certificarea performantelor energetice si auditul energetic al cladirilor** | **0.00** | **0.00** | **0.00** |
| **3.5** | **Proiectare** | **21,000.00** | **4,410.00** | **25,410.00** |
| | 3.5.1.Tema de proiectare | 0.00 | 0.00 | 0.00 |
| | 3.5.2.Studiu de prefezabilitate | 0.00 | 0.00 | 0.00 |
| | 3.5.3.Studiu de fezabilitate/documentatie de avizare a lucrarilor de interventii si deviz general | 0.00 | 0.00 | 0.00 |
| | 3.5.4 Documentatiile tehnice necesare in vederea obtinerii avizelor/ acordurilor/ autorizatiilor | 3,000.00 | 630.00 | 3,630.00 |
| | 3.5.5.Verificare tehnica de calitate a proiectului tehnic si a detaliilor de executie proiect | 2,000.00 | 420.00 | 2,420.00 |
| | 3.5.6 Proiect tehnic si Detalii de executie | 16,000.00 | 3,360.00 | 19,360.00 |
| **3.6** | **Organizarea procedurilor de achizitie publica** | **0.00** | **0.00** | **0.00** |
| **3.7** | **Consultanta** | **0.00** | **0.00** | **0.00** |
| | 3.7.1 Managementul de proiect pentru obiectivul de investitii | 0.00 | 0.00 | 0.00 |
| | 3.7.2.Auditul financiar | 0.00 | 0.00 | 0.00 |
| **3.8** | **Asistenta tehnica** | **3,000.00** | **570.00** | **3,570.00** |
| | 3.8.1 Asistenta tehnica din partea proiectantului | **0.00** | **0.00** | **0.00** |
| | 3.8.1.1 pe perioada de executie a lucrarilor. | 0.00 | 0.00 | 0.00 |
| | 3.8.1.2 pentru participarea proiectantului la fazele incluse in programul de control al lucrarilor de executie, avizat de catre Inspectoratul de Stat in Constructii | 0.00 | 0.00 | 0.00 |
| | 3.8.2 Dirigintie de santier | 3,000.00 | 630.00 | 3,630.00 |
| | 3.8.3 Coordonator în materie de securitate şi sănătate — conform Hotărârii Guvernului nr. 300/2006, cu modificările şi completările ulterioare | 0.00 | 0.00 | 0.00 |
| | **TOTAL CAPITOL 3** | **28,000.00** | **5,820.00** | **33,820.00** |
| | **CAPITOL 4 - Cheltuieli pentru investitia de baza** | | | |
| **4.1** | **Constructii si instalatii** | **111,943.65** | **23,508.17** | **135,451.82** |
| 4.1.1 | **LUCRARI** | 111,943.65 | 23,508.17 | 135,451.82 |
| **4.2** | **Montaj utilaje, echipamente tehnologice si functionale** | **0.00** | **0.00** | **0.00** |
| **4.3** | **Utilaje si echipamente tehnologice si functionale care necesita montaj** | **0.00** | **0.00** | **0.00** |
| **4.4** | **Utilaje, echipamente tehnologice si functionale care nu necesita montaj si echipamente de transport** | **0.00** | **0.00** | **0.00** |
| **4.5** | **Dotari** | **0.00** | **0.00** | **0.00** |
| **4.6** | **Active necorporale** | **0.00** | **0.00** | **0.00** |
| | **TOTAL CAPITOL 4** | **111,943.65** | **23,508.17** | **135,451.82** |

| | | | | |
|---|---|---|---|---|
| | **Capitolul 5 - Alte cheltuieli** | | | |
| **5.1** | **Organizare de santier** | **0.00** | **0.00** | **0.00** |
| | 5.1.1 Lucrari de constructii si instalaţii aferente organizării de şantier | 0.00 | 0.00 | 0.00 |
| | 5.1.2 Cheltuieli conexe organizarii santierului | 0.00 | 0.00 | 0.00 |
| **5.2** | **Comisioane, taxe, cote legale, costuri de finantare** | **1,231.38** | **0.00** | **1,231.38** |
| | 5.2.1.Comisioane si dobinziile aferente creditului bancii finantatoare | 0.00 | 0.00 | 0.00 |
| | 5.2.2.Cota aferent ISC pentru controlul calitatii lucrarilor de constructii | 559.72 | 0.00 | 559.72 |
| | 5.2.3. Cota aferent ISC pentru controlul statului in amenajarea teritoriului, urbanism si pentru autorizarea lucrarilor de constructii | 111.94 | 0.00 | 111.94 |
| | 5.2.4. Cota aferenta Casei Sociale a Constructorului-CSC | 559.72 | 0.00 | 559.72 |
| | 5.2.5. Taxe pentru acorduri , avize conforme si autorizatia de construire/desfiintare | 0.00 | 0.00 | 0.00 |
| **5.3** | **Cheltuieli diverse si neprevazute** | **0.00** | **0.00** | **0.00** |
| **5.4** | **Cheltuieli pentru informare si publicitate** | **0.00** | **0.00** | **0.00** |
| | **TOTAL CAPITOL 5** | **1,231.38** | **0.00** | **1,231.38** |
| | **Capitolul 6 - Cheltuieli pentru probe tehnologice si teste** | | | |
| 6.1 | Pregatirea personalului de exploatare | 0.00 | 0.00 | 0.00 |
| 6.2 | Probe tehnologice si teste | 0.00 | 0.00 | 0.00 |
| | **TOTAL CAPITOL 6** | **0.00** | **0.00** | **0.00** |
| | **Capitolul 7 - Cheltuieli aferente marjei de buget şi pentru constituirea rezervei de implementare pentru ajustarea de preţ** | | | |
| 7.1 | Cheltuieli aferente marjei de buget 25% din (1.2 + 1.3 + 1.4 + 2 + 3.1 + 3.2 + 3.3 + 3.5 + 3.7 + 3.8 + 4 + 5.1.1) | 0.00 | 0.00 | 0.00 |
| 7.2 | Cheltuieli pentru constituirea rezervei de implementare pentru ajustarea de preţ | 0.00 | 0.00 | 0.00 |
| | **TOTAL CAPITOL 7** | **0.00** | **0.00** | **0.00** |
| | **TOTAL GENERAL** | **141,175.03** | **29,328.17** | **170,503.20** |
| | **din care C+M** | **111,943.65** | **23,508.17** | **135,451.82** |

**Beneficiar/Investitor,**
***Municipiul Radauti, judetul Suceava***

***Intocmit,***
*Drd.Ing. Ovidiu Coca*
***SC AMCO PROJECT&DESIGN SRL***

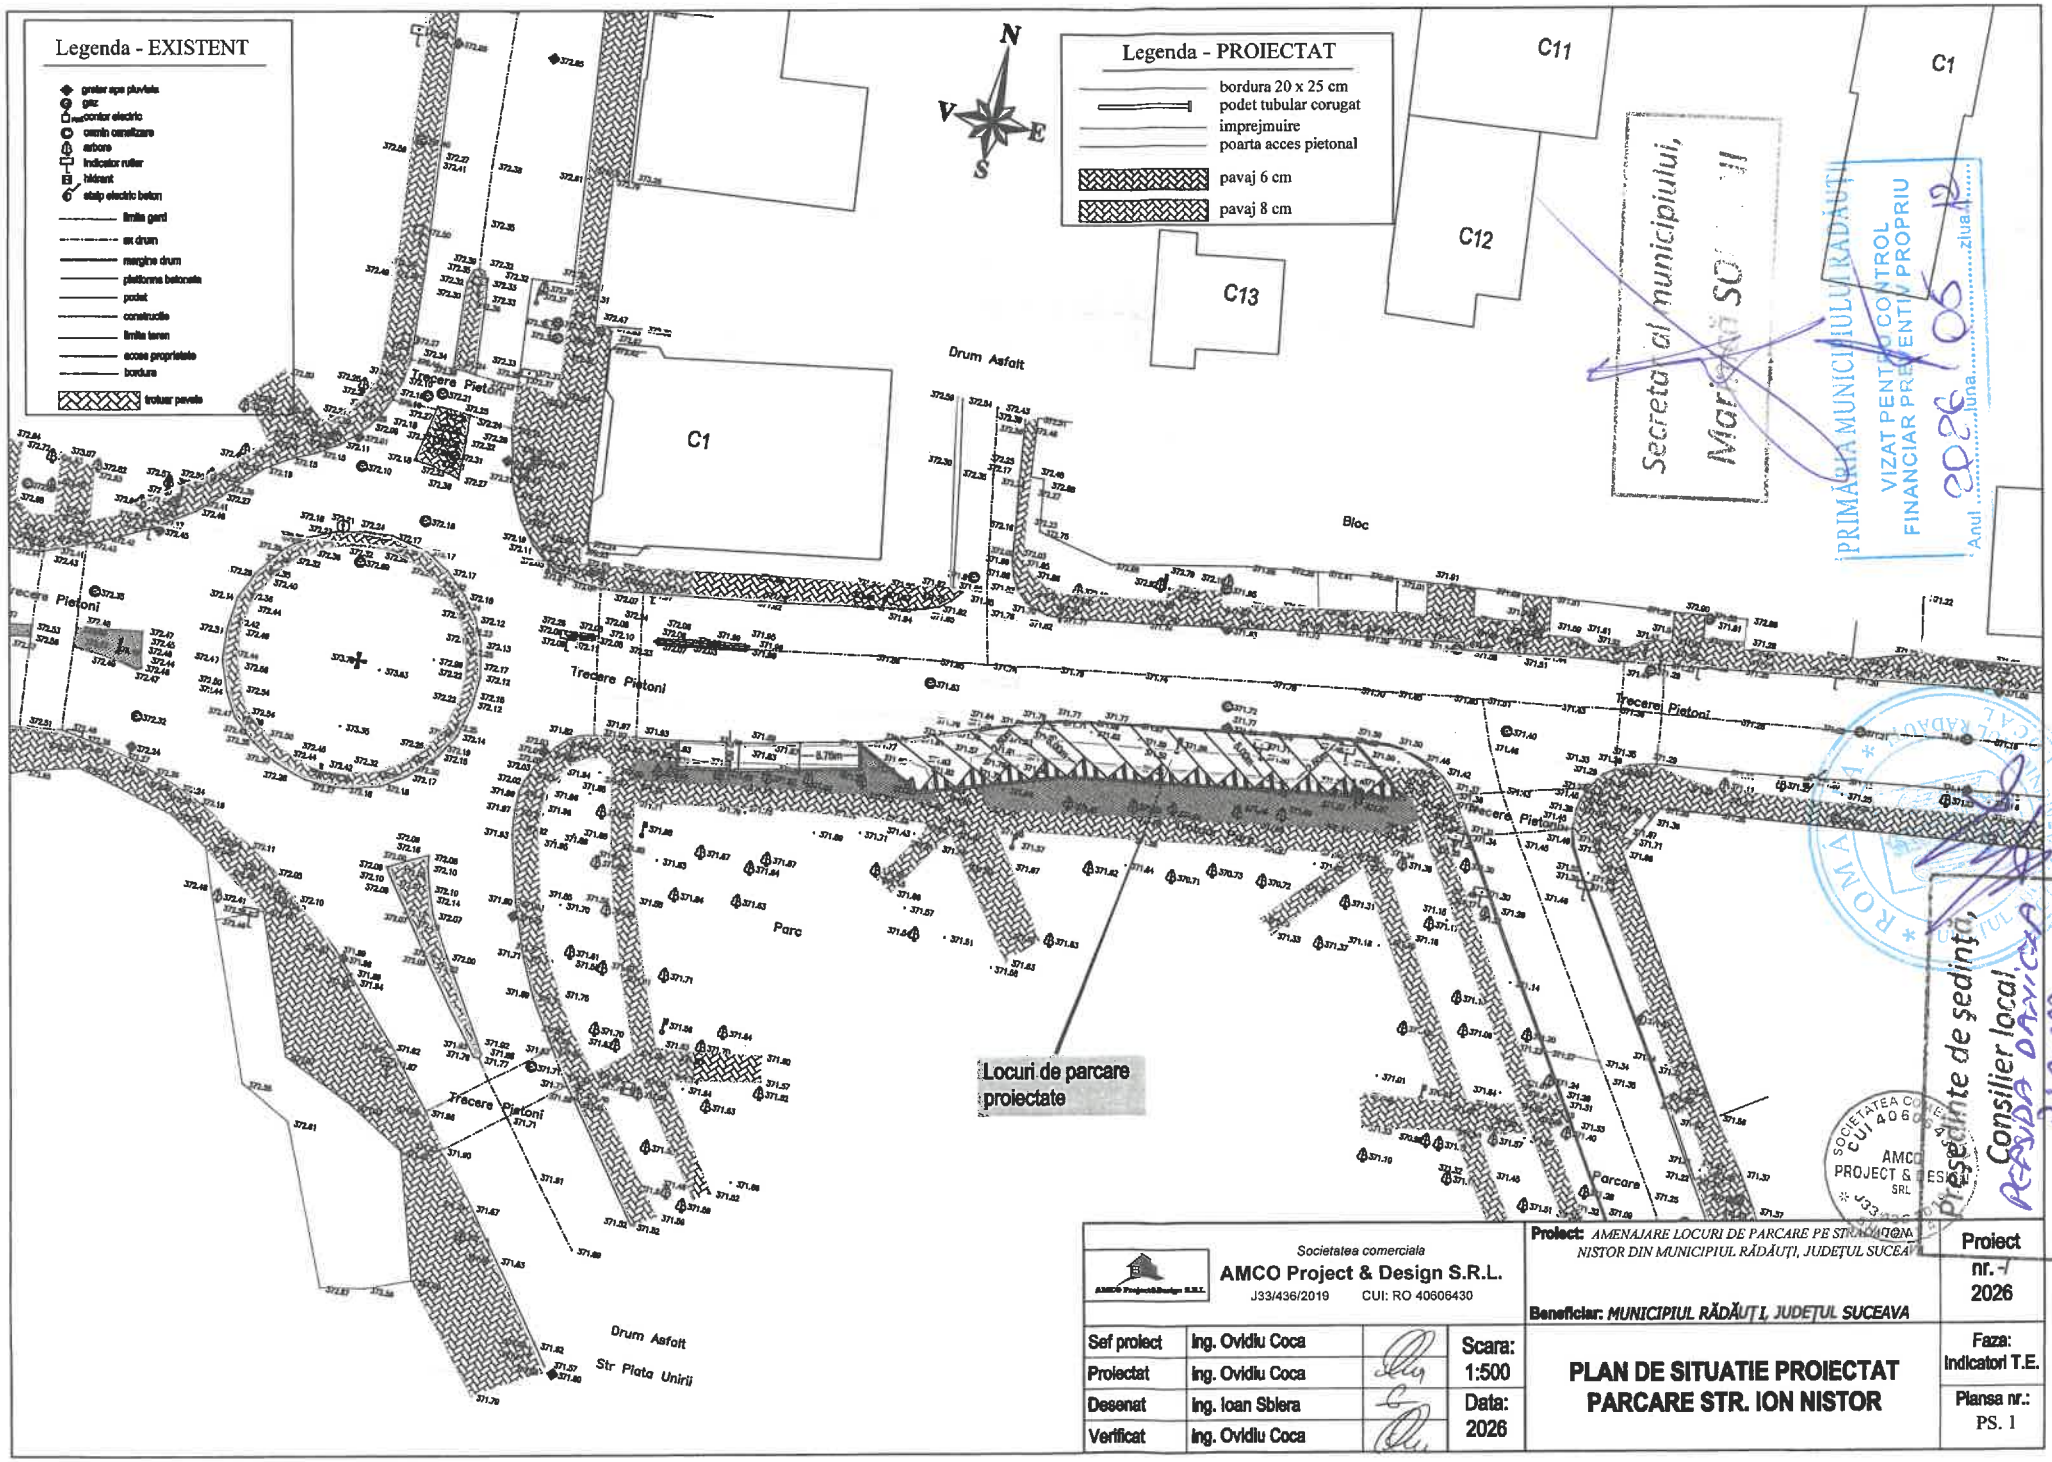


| | | | | |
|---|---|---|---|---|
| Societatea comerciala AMCO Project & Design S.R.L. J33/436/2019 CUI: RO 40606430 | | | | Proiect: AMENAJARE LOCURI DE PARCARE PE STR. ION NISTOR DIN MUNICIPIUL RĂDĂUȚI, JUDEȚUL SUCEAVA<br>Beneficiar: MUNICIPIUL RĂDĂUȚI, JUDEȚUL SUCEAVA |
| Sef proiect | ing. Ovidiu Coca | | Scara: 1:500 | PLAN DE SITUATIE PROIECTAT PARCARE STR. ION NISTOR |
| Proiectat | ing. Ovidiu Coca | | | |
| Desenat | ing. Ioan Sbiera | | Data: 2026 | |
| Verificat | ing. Ovidiu Coca | | | |

Proiect nr. 7 2026

Faza: Indicatori T.E.

Plansa nr.: PS. 1