ROMÂNIA
Judeţul Suceava
Municipiul Rădăuţi
Consiliul Local

HOTĂRÂRE

privind aprobarea documentației tehnico-economice și a indicatorilor tehnico-economici, pentru obiectivul de investiții «Amenajare locuri de parcare pentru Gradinita cu program normal nr. 1, structura a Scolii Gimnaziale Dimitrie Cantemir, Radauti – Str. 1 Mai municipiul Radauti, judetul Suceava»

Consiliul Local al Municipiului Rădăuţi,
Având în vedere:

- Referatul de aprobare prezentat de domnul primar al municipiului Rădăuţi, Bogdan-Andrei LOGHIN, înregistrat cu nr. 99238/07.05.2026;
- Raportul compartimentului de resort din cadrul aparatului de specialitate al primarului, înregistrat cu nr-ul 99238/07.0.2026;
- avizele comisiilor de specialitate din cadrul Consiliului Local, înregistrate sub nr-le 99248/11.05.2026 şi 9925711.05.2026;
- Art. 44, alin. (1) şi art. 45, alin. (1) din Legea nr. 273/2006, privind finanţele publice locale, cu modificările şi completările ulterioare ;
- art. 5, alin. (1), coroborate cu art. 7 şi art. 9 din HG nr. 907/2016 privind etapele de elaborare si continutul-cadru al documentatiilor tehnico-economice aferente obiectivelor/proiectelor de investitii finantate din fonduri publice, cu modificările şi completările ulterioare;
- Documentatia tehnică cu principalii indicatori tehnico-economici, realizată de S.C. AMCO PROJECT & DESIGN S.R.L. Radauti;

În temeiul art. 129 alin. (2), lit. b), alin. (4) lit. d), art. 139 alin. (3) lit. a), şi art. 196 alin. (1) lit. a) din O.U.G. nr. 57/2019 privind Codul Administrativ;

H O T Ă R Ă Ş T E:

Art. 1. Se aprobă documentaţia tehnico-economică şi indicatorii tehnico-economici pentru obiectivul de investiţii **«Amenajare locuri de parcare pentru Gradinita cu program normal nr. 1, structura a Scolii Gimnaziale Dimitrie Cantemir, Radauti – Str. 1 Mai municipiul Radauti, judetul Suceava»,** conform **Anexei** care face parte integrantă din prezenta hotărâre.

Art. 2. Primarul municipiului Rădăuţi prin serviciile de specialitate, va duce la îndeplinire prevederile prezentei hotărâri.

Preşedinte de şedinţă,
Consilier local
Persida-Daniela BLANARU

Contrasemnează pentru legalitate,
Secretar General Municipiu,
Marinică SOFRONI

Rădăuţi, 11.05.2026
Nr. 87

PRIMĂRIA MUNICIPIULUI RĂDĂUȚI
VIZAT PENTRU CONTROL FINANCIAR PREVENTIV PROPRIU
Anul 2026 luna 05 ziua 12

INDICATORI TEHNICO-ECONOMICI

Anexa nr. — la HCL nr. 87 / 11.05.2026
și conține 4 pagini.

Indicatorii tehnico-economici aferenți obiectivului de investiții:

"AMENAJARE LOCURI DE PARCARE PENTRU GRĂDINIȚA CU PROGRAM NORMAL NR. 1, STRUCTURĂ A ȘCOLII GIMNAZIALE DIMITRIE CANTEMIR, RĂDĂUȚI – STR. 1 MAI MUNICIPIUL RADAUTI, JUD. SUCEAVA"

Principalii indicatori tehnici ai constructiei sunt:

Județul Suceava
PRIMĂRIA
MUNICIPIULUI RĂDĂUȚI
Nr. 3800 / din 27.04.2026
Anexe

- **Numar locuri de parcare construite: 5;**
- **Suprafata parcare + cale de acces: 340 mp;**
- **Structura rutiera propusa:**
  - pavele autoblocante cu grosimea de 8 cm;
  - strat de nisip cu rol drenant, in grosime de 3 cm;
  - strat de fundatie din balast cu grosimea de 20 cm;
  - strat de forma din balast cu grosimea de 10 cm.

Principalii indicatori economici ai constructiei sunt:

DEVIZ GENTRALIZATOR – CHELTUIELI TOTALE

	Valoare (fără T.V.A.)	TVA	Valoare (inclusiv T.V.A.)
	lei	lei	lei
TOTAL GENERAL	118,601.56	24,645.61	143,247.16
din care C+M	95,550.50	20,065.61	115,616.11

Întocmit
S.C. AMCO PROJECT & DESIGN S.R.L.
Ing. Ovidiu Coca

AMCO PROJECT & DESIGN SRL J33/436/2 SUCEAVA

Proiectant: S.C. AMCO PROJECT&DESIGN S.R.L.
J33/436/2019 CUI: RO 40606430

DEVIZ GENERAL

CONFORM HG 907/2016 privind cheltuielile necesare realizarii obiectivului de investitii

"AMENAJARE LOCURI DE PARCARE PENTRU GRĂDINIȚA CU PROGRAM NORMAL NR. 1, STRUCTURĂ A ȘCOLII GIMNAZIALE DIMITRIE CANTEMIR, RĂDĂUȚI – STR. 1 MAI MUNICIPIUL RADAUTI, JUD. SUCEAVA"

	In lei/euro la cursul din data de 22/04/2026	5.0951		
Nr. crt	Denumirea capitolelor si subcapitolelor de cheltuieli	Valoare (fără T.V.A.)	TVA	Valoare (inclusiv T.V.A.)
		lei	lei	lei
1	2	3	4	5
	CAPITOLUL 1- Cheltuieli pentru obtinerea si amenajarea terenului			
1.1	Obtinerea terenului	0.00	0.00	0.00
1.2	Amenajarea terenului	0.00	0.00	0.00
1.3	Amenajari pentru protectia mediului şi aducerea la starea iniţiala	0.00	0.00	0.00
1.4	Cheltuieli pentru relocarea/protectia utilitatilor	0.00	0.00	0.00
	TOTAL CAPITOL 1	**0.00**	**0.00**	**0.00**
	CAPITOLUL 2 - Cheltuieli pentru asigurarea utilitatilor necesare obiectivului			
2.1	Cheltuieli pentru asigurarea utilitatilor	0.00	0.00	0.00
	TOTAL CAPITOL 2	**0.00**	**0.00**	**0.00**
	CAPITOLUL 3 - Cheltuieli pentru proiectare si asistenta tehnica			
3.1	**Studii**	**4,000.00**	**840.00**	**4,840.00**
	3.1.1 Studii de teren: Topografice si geotehnice	4,000.00	840.00	4,840.00
	3.1.2 Raport privind impactul asupra mediului	0.00	0.00	0.00
	3.1.3 Alte studii specifice	0.00	0.00	0.00
3.2	**Documentatii - suport si cheltuieli pentru obtinerea de avize, acorduri si autorizatii la faza S.F./DALI**	**0.00**	**0.00**	**0.00**
3.3	**Expertiza tehnica**	**0.00**	**0.00**	**0.00**
3.4	**Certificarea performantelor energetice si auditul energetic al cladirilor**	**0.00**	**0.00**	**0.00**
3.5	**Proiectare**	**16,000.00**	**3,360.00**	**19,360.00**
	3.5.1.Tema de proiectare	0.00	0.00	0.00
	3.5.2.Studiu de prefezabilitate	0.00	0.00	0.00
	3.5.3.Studiu de fezabilitate/documentatie de avizare a lucrarilor de interventii si deviz general	0.00	0.00	0.00
	3.5.4 Documentatiile tehnice necesare in vederea obtinerii avizelor/ acordurilor/ autorizatiilor	2,000.00	420.00	2,420.00
	3.5.5.Verificare tehnica de calitate a proiectului tehnic si a detaliilor de executie proiect	1,000.00	210.00	1,210.00
	3.5.6 Proiect tehnic si Detalii de executie	13,000.00	2,730.00	15,730.00
3.6	**Organizarea procedurilor de achizitie publica**	**0.00**	**0.00**	**0.00**
3.7	**Consultanta**	**0.00**	**0.00**	**0.00**
	3.7.1 Managementul de proiect pentru obiectivul de investitii	0.00	0.00	0.00
	3.7.2.Auditul financiar	0.00	0.00	0.00
3.8	**Asistenta tehnica**	**2,000.00**	**380.00**	**2,380.00**
	3.8.1 Asistenta tehnica din partea proiectantului	**0.00**	**0.00**	**0.00**
	3.8.1.1 pe perioada de executie a lucrarilor.	0.00	0.00	0.00
	3.8.1.2 pentru participarea proiectantului la fazele incluse in programul de control al lucrarilor de executie, avizat de catre Inspectoratul de Stat in Constructii	0.00	0.00	0.00
	3.8.2 Dirigintie de santier	2,000.00	420.00	2,420.00
	3.8.3 Coordonator în materie de securitate şi sănătate — conform Hotărârii Guvernului nr. 300/2006, cu modificările şi completările ulterioare	0.00	0.00	0.00
	TOTAL CAPITOL 3	**22,000.00**	**4,580.00**	**26,580.00**
	CAPITOL 4 - Cheltuieli pentru investitia de baza			
4.1	**Constructii si instalatii**	**95,550.50**	**20,065.61**	**115,616.11**
4.1.1	**LUCRARI**	95,550.50	20,065.61	115,616.11
4.2	**Montaj utilaje, echipamente tehnologice si functionale**	**0.00**	**0.00**	**0.00**
4.3	**Utilaje si echipamente tehnologice si functionale care necesita montaj**	**0.00**	**0.00**	**0.00**
4.4	**Utilaje, echipamente tehnologice si functionale care nu necesita montaj si echipamente de transport**	**0.00**	**0.00**	**0.00**
4.5	**Dotari**	**0.00**	**0.00**	**0.00**
4.6	**Active necorporale**	**0.00**	**0.00**	**0.00**
	TOTAL CAPITOL 4	**95,550.50**	**20,065.61**	**115,616.11**

	Capitolul 5 - Alte cheltuieli			
5.1	**Organizare de santier**	**0.00**	**0.00**	**0.00**
	5.1.1 Lucrari de constructii si instalaţii aferente organizării de şantier	0.00	0.00	0.00
	5.1.2 Cheltuieli conexe organizarii santierului	0.00	0.00	0.00
5.2	**Comisioane, taxe, cote legale, costuri de finantare**	**1,051.06**	**0.00**	**1,051.06**
	5.2.1.Comisioane si dobinziile aferente creditului bancii finantatoare	0.00	0.00	0.00
	5.2.2.Cota aferent ISC pentru controlul calitatii lucrarilor de constructii	477.75	0.00	477.75
	5.2.3. Cota aferent ISC pentru controlul statului in amenajarea teritoriului, urbanism si pentru autorizarea lucrarilor de constructii	95.55	0.00	95.55
	5.2.4. Cota aferenta Casei Sociale a Constructorului-CSC	477.75	0.00	477.75
	5.2.5. Taxe pentru acorduri , avize conforme si autorizatia de construire/desfiintare	0.00	0.00	0.00
5.3	**Cheltuieli diverse si neprevazute**	**0.00**	**0.00**	**0.00**
5.4	**Cheltuieli pentru informare si publicitate**	**0.00**	**0.00**	**0.00**
	TOTAL CAPITOL 5	**1,051.06**	**0.00**	**1,051.06**
	Capitolul 6 - Cheltuieli pentru probe tehnologice si teste			
6.1	Pregatirea personalului de exploatare	0.00	0.00	0.00
6.2	Probe tehnologice si teste	0.00	0.00	0.00
	TOTAL CAPITOL 6	**0.00**	**0.00**	**0.00**
	Capitolul 7 - Cheltuieli aferente marjei de buget şi pentru constituirea rezervei de implementare pentru ajustarea de preţ			
7.1	Cheltuieli aferente marjei de buget 25% din (1.2 + 1.3 + 1.4 + 2 + 3.1 + 3.2 + 3.3 + 3.5 + 3.7 + 3.8 + 4 + 5.1.1)	0.00	0.00	0.00
7.2	Cheltuieli pentru constituirea rezervei de implementare pentru ajustarea de preţ	0.00	0.00	0.00
	TOTAL CAPITOL 7	**0.00**	**0.00**	**0.00**
	TOTAL GENERAL	**118,601.56**	**24,645.61**	**143,247.16**
	din care C+M	**95,550.50**	**20,065.61**	**115,616.11**

Beneficiar/Investitor,
Municipiul Radauti, judetul Suceava

Intocmit,
Drd.Ing. Ovidiu Coca

SC AMCO PROIECT&DESIGN SRL

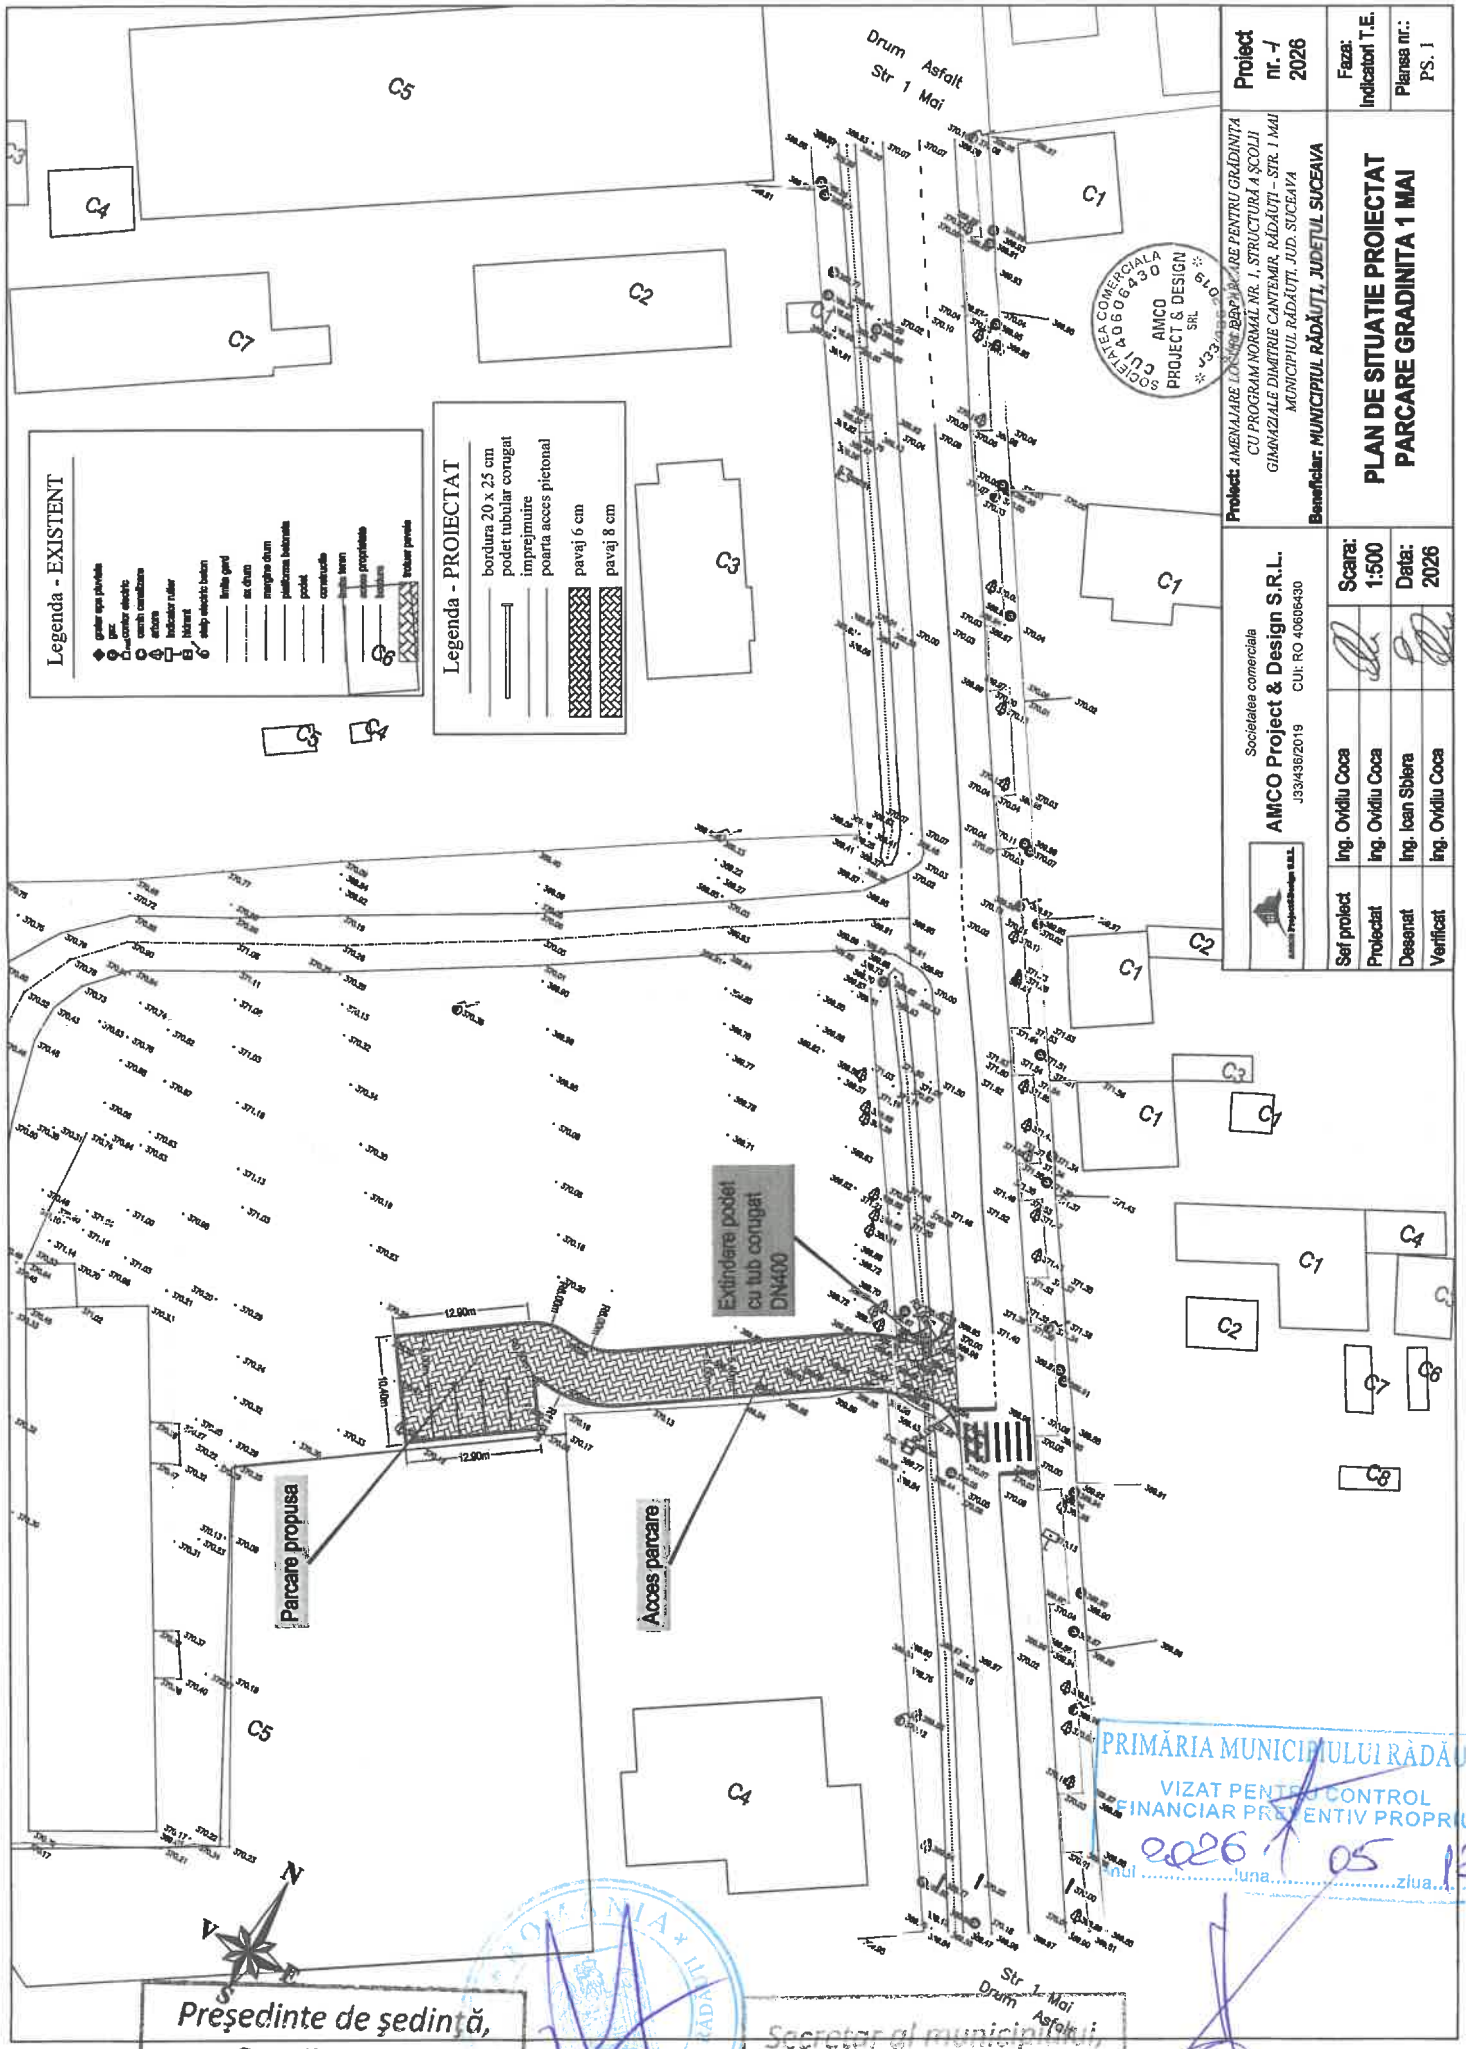

Project nr. -/ 2026		Faza: Indicatori T.E.	Planșa nr.: PS. 1

Proiect: *AMENAJARE LOCURI DE PARCARE PENTRU GRĂDINIȚA CU PROGRAM NORMAL NR. 1, STRUCTURĂ A ȘCOLII GIMNAZIALE DIMITRIE CANTEMIR, RĂDĂUȚI – STR. 1 MAI MUNICIPIUL RĂDĂUȚI, JUD. SUCEAVA*

Beneficiar: *MUNICIPIUL RĂDĂUȚI, JUDEȚUL SUCEAVA*

PLAN DE SITUATIE PROIECTAT PARCARE GRADINITA 1 MAI

Societatea comerciala
AMCO Project & Design S.R.L.
J33/436/2019 CUI: RO 40606430

Sef proiect	Ing. Ovidiu Coca	Scara: 1:500	
Proiectat	Ing. Ovidiu Coca		
Desenat	Ing. Ioan Sblera	Data: 2026	
Verificat	Ing. Ovidiu Coca		

PRIMĂRIA MUNICIPIULUI RĂDĂUȚI
VIZAT PENTRU CONTROL FINANCIAR PREVENTIV PROPRIU
anul 2026 luna 05 ziua 12

Președinte de ședință,
Consilier local
ARSIDA DANIELA BLANDA

Secretar al municipiului,
Marinică SO[illegible]NI