ROMÂNIA
JUDEŢUL SUCEAVA
MUNICIPIUL RĂDĂUŢI
CONSILIUL LOCAL

HOTĂRÂRE

privind aprobarea dreptului de uz şi servitute cu titlu gratuit către SC Delgaz-Grid SA, asupra terenului aparţinând domeniului public al municipiului Rădăuţi, judeţul Suceava în vederea executării lucrărilor privind obiectivul "INTEGRARE IN SAD URBAN A PTM 17 RADAUTI SI PTCZ 68 RADAUTI DIN LES 20KV HURMUZACHI – PT 68 RADAUTI SPITAL, MUNICIPIUL RADAUTI, JUDETUL SUCEAVA – PTM 17 RADAUTI"

Consiliul Local al municipiului Rădăuţi, judeţul Suceava;
Având în vedere:

- referatul de aprobare al domnului primar al municipiului Rădăuţi, LOGHIN Bogdan-Andrei, înregistrat cu nr. 99434/11.09.2026;
- raportul de specialitate al Direcţiei Tehnice din cadrul Primăriei municipiului Rădăuţi, înregistrat cu nr. 99434/11.09.2026;
- avizele comisiilor de specialitate din cadrul Consiliului Local al municipiului Rădăuţi, înregistrate cu nr. 99475/24.09.2026 şi nr. 99469/23.09.2026;
- solicitarea S.C. ELDIS PROIECT S.R.L. înregistrată la instituţia noastră cu nr. 11650/06.08.2026;
- certificatul de urbanism nr. 405/20.07.2026 înregistrat cu nr. 8517/20.07.2026;
- Prevederile Legii nr. 50/1991 *privind autorizarea executării lucrărilor de construcţii republicată*, cu modificările şi completările ulterioare;

În temeiul dispoziţiilor art. 129 alin. (1), alin. (2) lit. c), art. 139 alin. (3) lit. g) din O.U.G. nr. 57/2019 privind Codul administrative, cu modificările şi completările ulterioare,

HOTĂRĂŞTE:

Art. 1 Se aprobă cedarea cu titlu gratuit către SC Delgaz-Grid SA, în suprafaţă de 35 mp ocupare definitivă pentru înlocuirea postului de transformare în anvelopă de metal PTM 17 Radauti 20/0,4kV, cu un post de transformare în anvelopă de beton, pentru execuţia lucrării: **„INTEGRARE IN SAD URBAN A PTM 17 RADAUTI SI PTCZ 68 RADAUTI DIN LES 20KV HURMUZACHI – PT 68 RADAUTI SPITAL, MUNICIPIUL RADAUTI, JUDETUL SUCEAVA – PTM 17 RADAUTI"**, pe terenul aparţinând domeniului public al municipiului Rădăuţi, identificat cadastral cu nr. 4027/4 şi înscris în cartea funciară nr. 45944 Rădăuţi, conform **Anexei** care face parte integrantă din prezenta hotărâre.

Art. 2 Se acordă către SC Delgaz-Grid SA, dreptul de acces gratuit la traseul electric pentru executarea lucrărilor cu ocazia intervenţiilor pentru retehnologizări, reparaţii, revizii şi avarii cât şi a executării lucrărilor de investiţii, reabilitări, modernizări..

Art. 3 Se pune în vedere constructorului să readucă terenul ocupat temporar pe durata executării lucrărilor la starea existentă iniţial la data predării şi să refacă împrejmuirile în cazul în care acestea au fost afectate.

Art. 4 Primarul municipiului Rădăuţi prin serviciile de specialitate vor duce la îndeplinire prevederile prezentei hotărâri.

Preşedinte de şedinţă,
Consilier local
Romeo-Gheorghe GALAN

Contrasemnează pentru legalitate,
Secretar general al municipiului,
Marinică SOFRONI

Rădăuţi, 24.09.2026
Nr. 174

PRIMĂRIA MUNICIPIULUI RĂDĂUŢI
VIZAT PENTRU CONTROL FINANCIAR PREVENTIV PROPRIU
Anul 2026 luna 10 ziua 01

Anexa nr. — la HCL nr. 174 / 2025

și conține 2 pagini.

str. Bogdan Vodă

str. Mihai Viteazu

Verificator/ expert	Nume:	Semnătura:	Cerința:	Referat / Expertiză nr. / Data
S.C. ELDIS PROIECT S.R.L.				Beneficiar: DELGAZ GRID S.A. Adresa obiectiv: municipiul Rădăuți, jud.Suceava — PR. NR. 636.1/2025
SPECIFICAȚIE	NUME	SEMNĂTURA	Scara 1:1000	Titlu proiect: INTEGRARE ÎN SAD URBAN A PTM 17 RĂDĂUȚI ȘI PTCZ 68 RĂDĂUȚI DIN LES 20KV HURMUZACHI - PT 68 RĂDĂUȚI SPITAL, MUNICIPIUL RĂDĂUȚI, JUDEȚUL SUCEAVA - Obiectiv 1 - PTM 17 RĂDĂUȚI — FAZA SF+ PTh+CS
ȘEF PROIECT	ing. Liviu Stoian			
PROIECTAT	ing. Iuliana Stoian		DATA 12.2025	Titlu plansa: Plan de incadrare — Pl. nr. 1
DESENAT	ing. Iuliana Stoian			

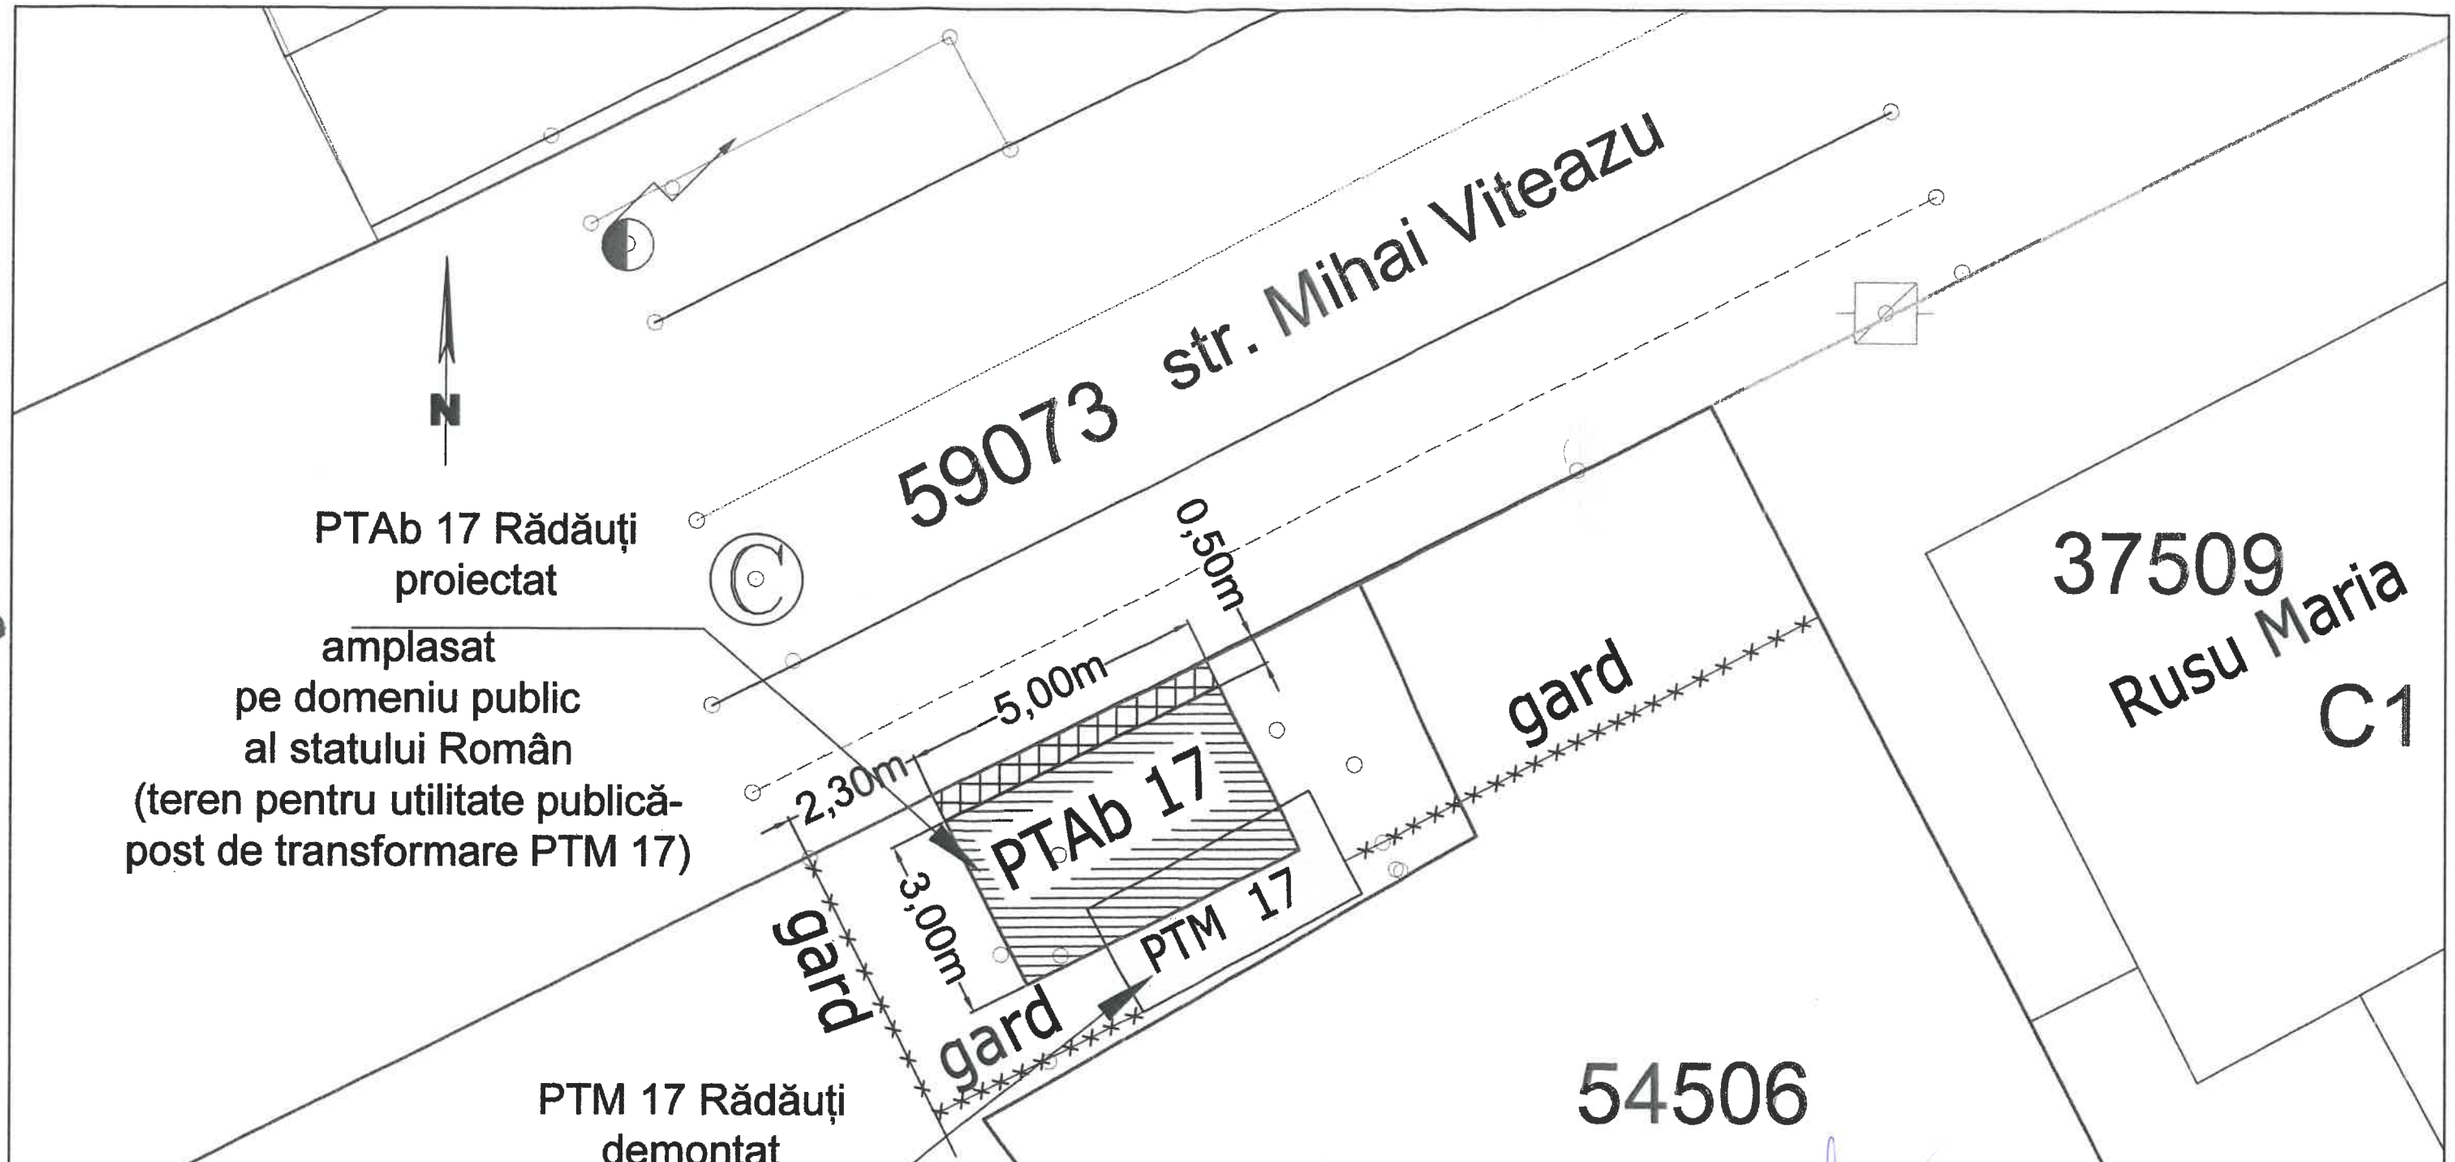

Legendă

- PTAb 17 Rădăuți proiectat 20/0,4kV
- PTM 17 Rădăuți demontat 20/0,4kV
- intabulare drum - Mihai Viteazu (NC 59073)
- Margine drum - Mihai Viteazu (NC 59073)
- Ax drum drum - Mihai Viteazu (NC 59073)
- Trotuar
- gard — Gard existent
- Teren pentru care s-a adribuit un nr. cadastral NC 54506 în urma expertizei tehnice la care este supus

Președinte de ședință,
Consilier local
BOMBO - ONCIOIU
CĂLIN

Secretar al municipiului,
Marinica SOFRONI

PRIMĂRIA MUNICIPIULUI RĂDĂUȚI
VIZAT PENTRU CONTROL
FINANCIAR PREVENTIV PROPRIU
Anul 2026 luna 10 ziua 01

Verificator/ expert	Nume:	Semnătura:	Cerința:	Referat / Expertiză nr. / Data	
S.C. ELDIS PROIECT S.R.L.				Beneficiar: DELGAZ GRID S.A. Adresa obiectiv: municipiul Rădăuți, jud.Suceava	PR. NR. 636.1 / 2025
SPECIFICAȚIE	NUME	SEMNĂTURA	Scara 1:100	Titlu proiect: INTEGRARE ÎN SAD URBAN A PTM 17 RĂDĂUȚI ȘI PTCZ 68 RĂDĂUȚI DIN LES 20KV HURMUZACHI - PT 68 RĂDĂUȚI SPITAL, MUNICIPIUL RĂDĂUȚI, JUDEȚUL SUCEAVA - Obiectiv 1 - PTM 17 RĂDĂUȚI	FAZA SF+ PTh+CS
ȘEF PROIECT	ing. Liviu Stoian				
PROIECTAT	ing. Iuliana Stoian		DATA 12.2025	Titlu plansa: Plan de situație	Pl. nr. 2
DESENAT	ing. Iuliana Stoian				