


# PLAN DE SITUATIE

## scara 1:500

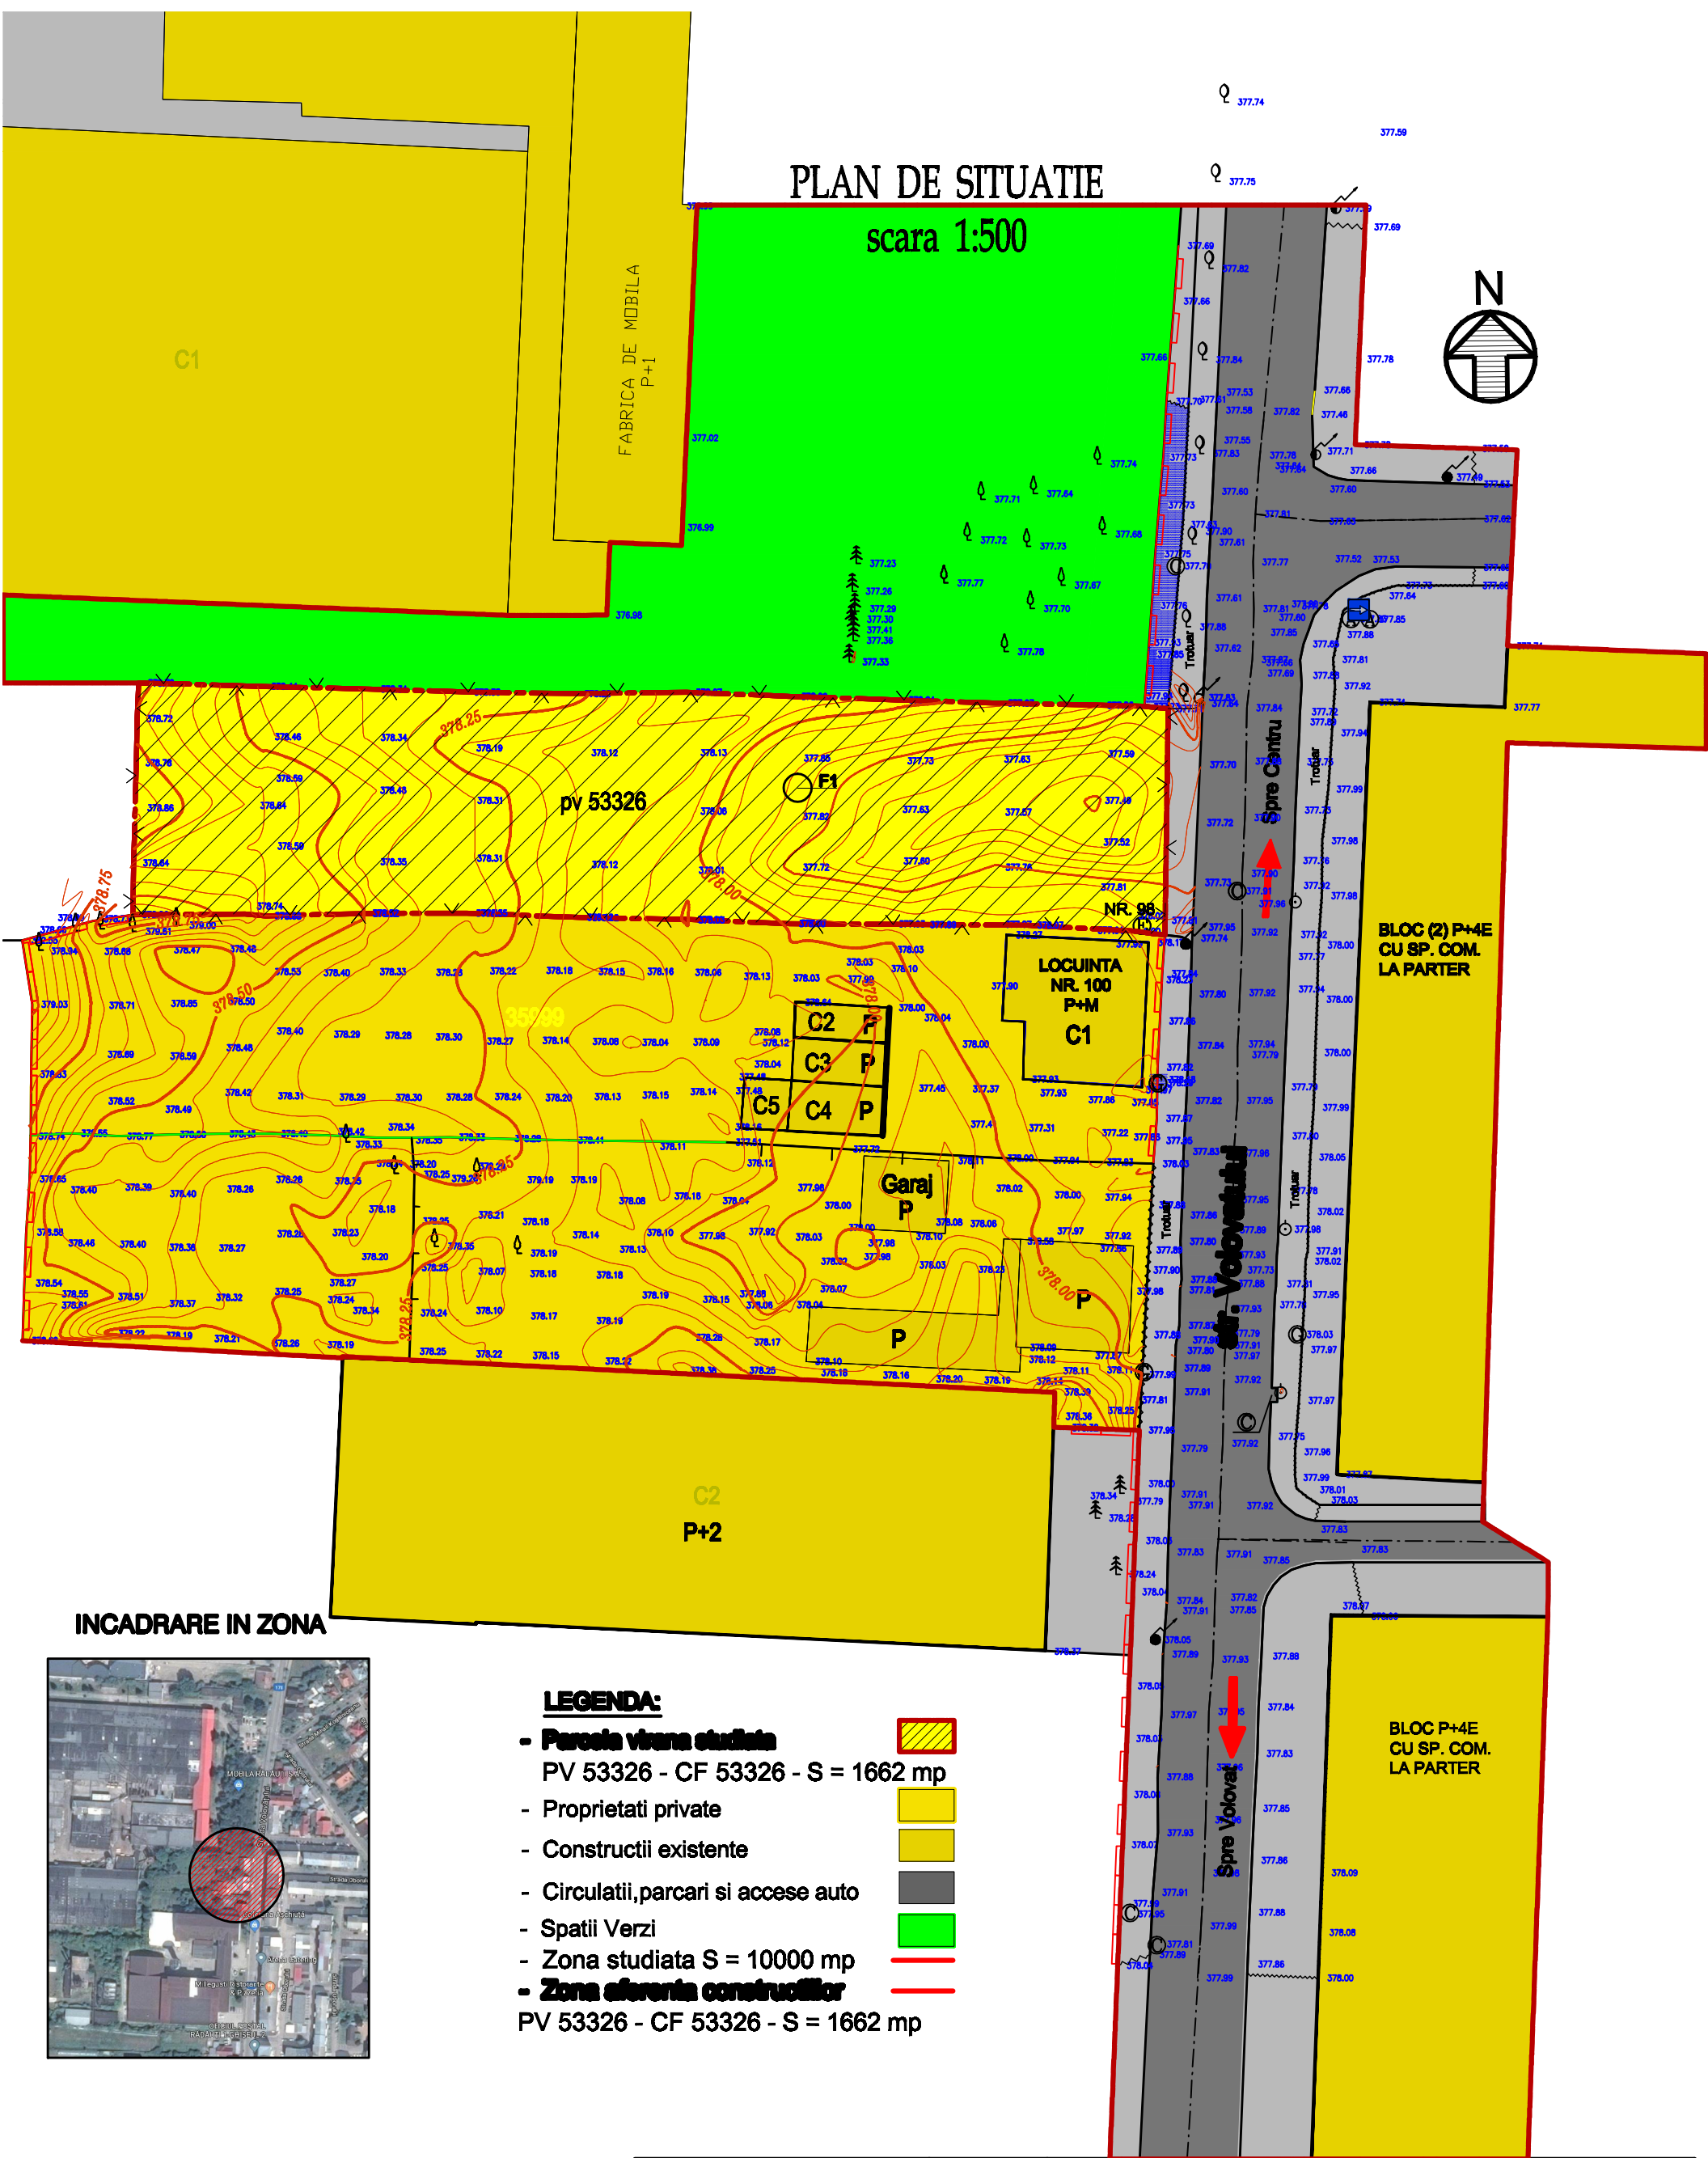

### INCADRARE IN ZONA



### LEGENDA:

- **Parcela vizata studiata**
- PV 53326 - CF 53326 - S = 1662 mp
- Proprietati private
- Constructii existente
- Circulatii, parcuri si accese auto
- Spatii Verzi
- Zona studiata S = 10000 mp
- **Zona aferenta constructiilor**
- PV 53326 - CF 53326 - S = 1662 mp

|                                       |                   |                  |   |   |  |                                      |
|---------------------------------------|-------------------|------------------|---|---|--|--------------------------------------|
| <b>coord. urbanism Arh. Chitca E.</b> |                   |                  | <b>S.C. BOHEMIA CONSTRUCT S.R.L.</b><br>J33 / 974 / 28.07.2006<br>str. Stadionului , nr. 4 , bl. 80 , mun. Radauti , jud. Suceava |   | <b>NUMERUL: S.C. BOHEMIA CONSTRUCT S.R.L. - Radauti</b><br>mun. Radauti, str. Andrei Mihalcea, nr. 6, jud. Suceava | <b>PROIECT NR.</b><br><b>10/2010</b> |
| sef proiect                           | ing. CIOBANIUC F. |                  | <b>Data:</b><br>02.2010   | <b>TITLU PLANSA:</b><br>PLAN DE SITUATIE - PROPRIETATEA TERENURILOR   |  | <b>Planșa Nr.</b><br><b>A6</b>       |
| proiectat                             | arch. JLAUL       |                  |   |   |  |                                      |
| desenat                               | op. CALANG        |                  |   |   |  |                                      |