



## SITUATIE PROPUSA

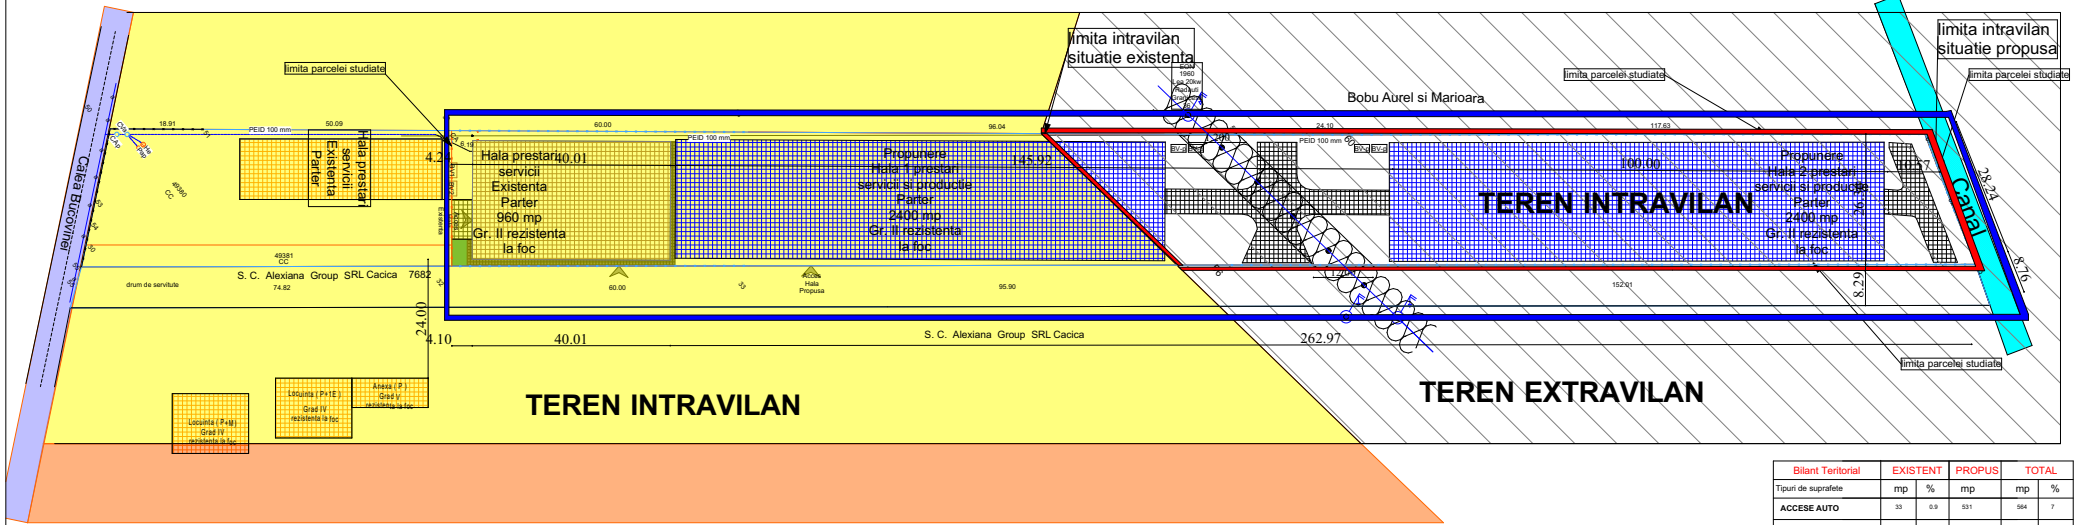

TEREN INTRAVILAN

TEREN EXTRAVILAN

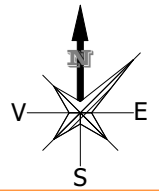


### LEGENDA

- retea electrica
- retea de gaz
- retea canalizare
- retea apa

- CONSTRUCTII EXISTENTE
- CONSTRUCTII PROPUSE
- CARNA EXISTENT D = 800 mm
- CARNA CA
- ANCIOR HIDRANTARI PROFUS CU D=50 mm
- ANCIOR ALIMENTARE HIDRANTARI EXTERIORI
- BAZINE HIDRANTARE PROPUSE
- HIDRANT DE INCENDIU EXISTENT
- HIDRANT AUTOSUPRADESA POMPERI EXISTENTA
- BAZINE VITRABILE EXISTENTE

- ZONA STUDIATA
- LIMITA INTRAVILANULUI EXISTENT
- LIMITA INTRAVILANULUI PROPUSE

Bilant Teritorial	EXISTENT		PROPUSE		TOTAL	
	mp	%	mp	%	mp	%
Tipuri de suprafețe						
ACCESSE AUTO	33	0,9	531	564	564	7
ALEI PIETONALE	90	2,4	138	228	228	2,8
SPATII VERZI	2481	68,9	1087	1404	1404	18,2
CONSTRUCTII	1007	27,8	4600	5607	5607	72
Indici Teritorialii	Existenti: P.O.T. = 27,88% C.U.T. = 0,28%		Total: P.O.T. = 75% C.U.T. = 1			
TEREN STUDIAT	3811		4450		8261	
CURTI CONSTRUCTII	1229		4450		5679	
TEREN ARABIL	2372		0		2372	

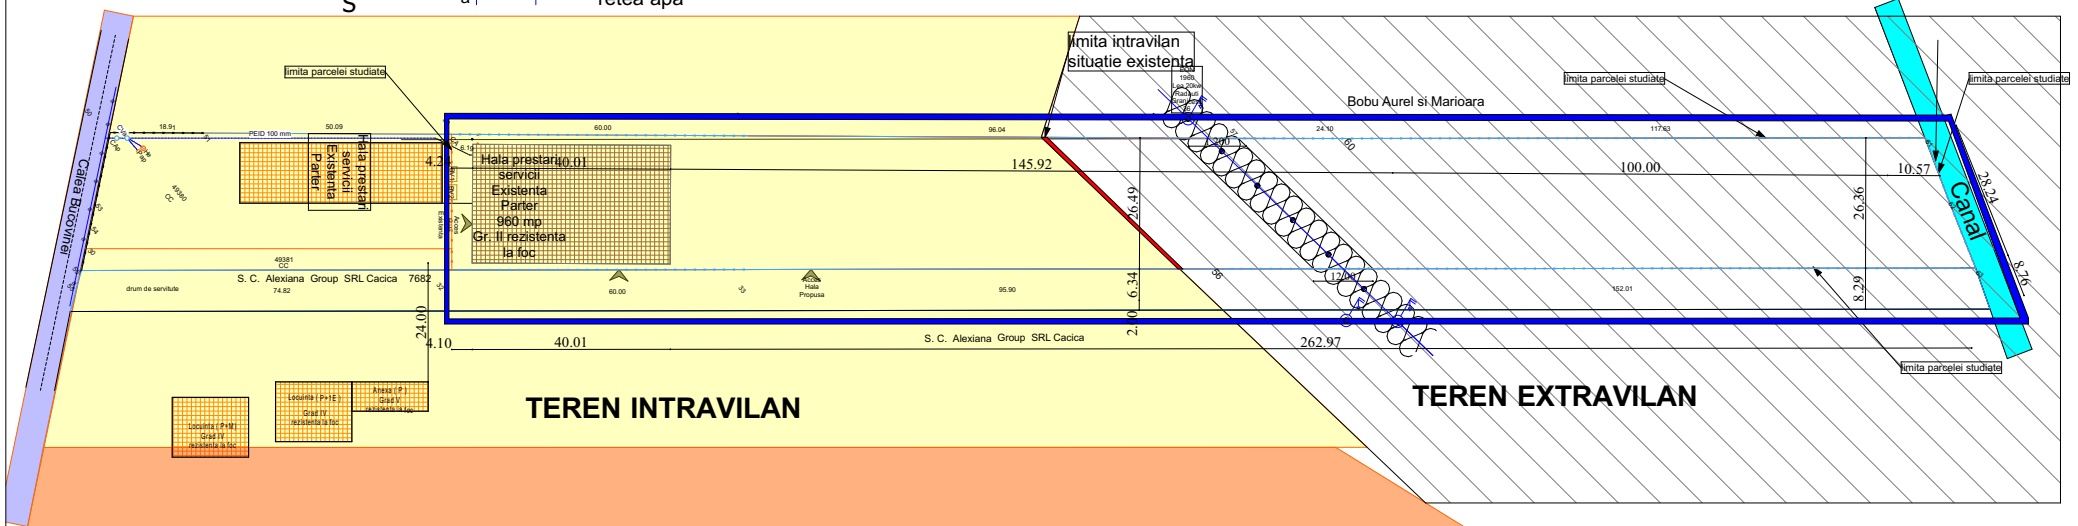

TEREN INTRAVILAN

TEREN EXTRAVILAN

## SITUATIE EXISTENTA

PROIECTANT GENERAL: BIROU INDIVIDUAL DE ARHITECTURA DOBROTA EUGEN RADAUTI, JUDE SUCEAVA					
Verificator	Nume	Semnatura	A1	Referinta Data	
	BIROU INDIVIDUAL DE ARHITECTURA DOBROTA EUGEN RADAUTI, JUDE SUCEAVA C.I.P. 1001010 Str. Vasluiului nr. 20A, Mar. Radauti, jud. Suceava 76120201000				
SEF PROIECT	ARH. DOBROTA E.		SCARA	1:500	PROIECTARE
PROIECTANT	ARH. DOBROTA E.				DE PRELATOR: SERVICII SI PRODUCTIE S.C. ALEXIANA GROUP S.R.L. Suceava
DESENAT	ARH. DOBROTA E.			10.2016	REGLEMENTARI EDILITARE
					PR: 5002016 P.L.Z. A.08