



## REGLEMENTARI URBANISTICE PROPUNERE DE MOBILARE sc. 1:500

### LEGENDA:

- ZONA STUDIATA PUZ
- LIMITA PARCELA
- - ZONA CONSTRUIBILA (982.2 mp=19.8%)
- - ZONA CIRCULATIE (1966.2 mp = 39.3%)
- - SPATII PLANTATE (1094.1 mp = 22.3%)
- - SPATII PARCARI (73 buc.=912.5 mp = 18.6%)
- - SPATIU JOACA COPII
- - PLATFORMA COLECTARE GUNOI
- BRANSAMENT APA
- BRANSAMENT CANAL
- BRANSAMENT GAZ

Steren= 4955.0 mp; SCexistent= 0.00 mp; SCDexistent= 0.00 mp  
SCpropus= 982.20 mp; SCDpropus= 5893.20 mp

### BILANT TERITORIAL EXISTENT:

P.O.T.= 0.00 % ; C.U.T.= 0.00

### BILANT TERITORIAL PROPUS:


P.O.T. propus= 19.8 % ; C.U.T. propus= 1.19

**P.O.T. max =50.0% ; C.U.T. max = 4.0**

H max= 25.0 m (la coama) fata de CTS= 369.70 m

GRAD DE REZISTENTA LA FOC- III

RISC DE INCENDIU = MIC

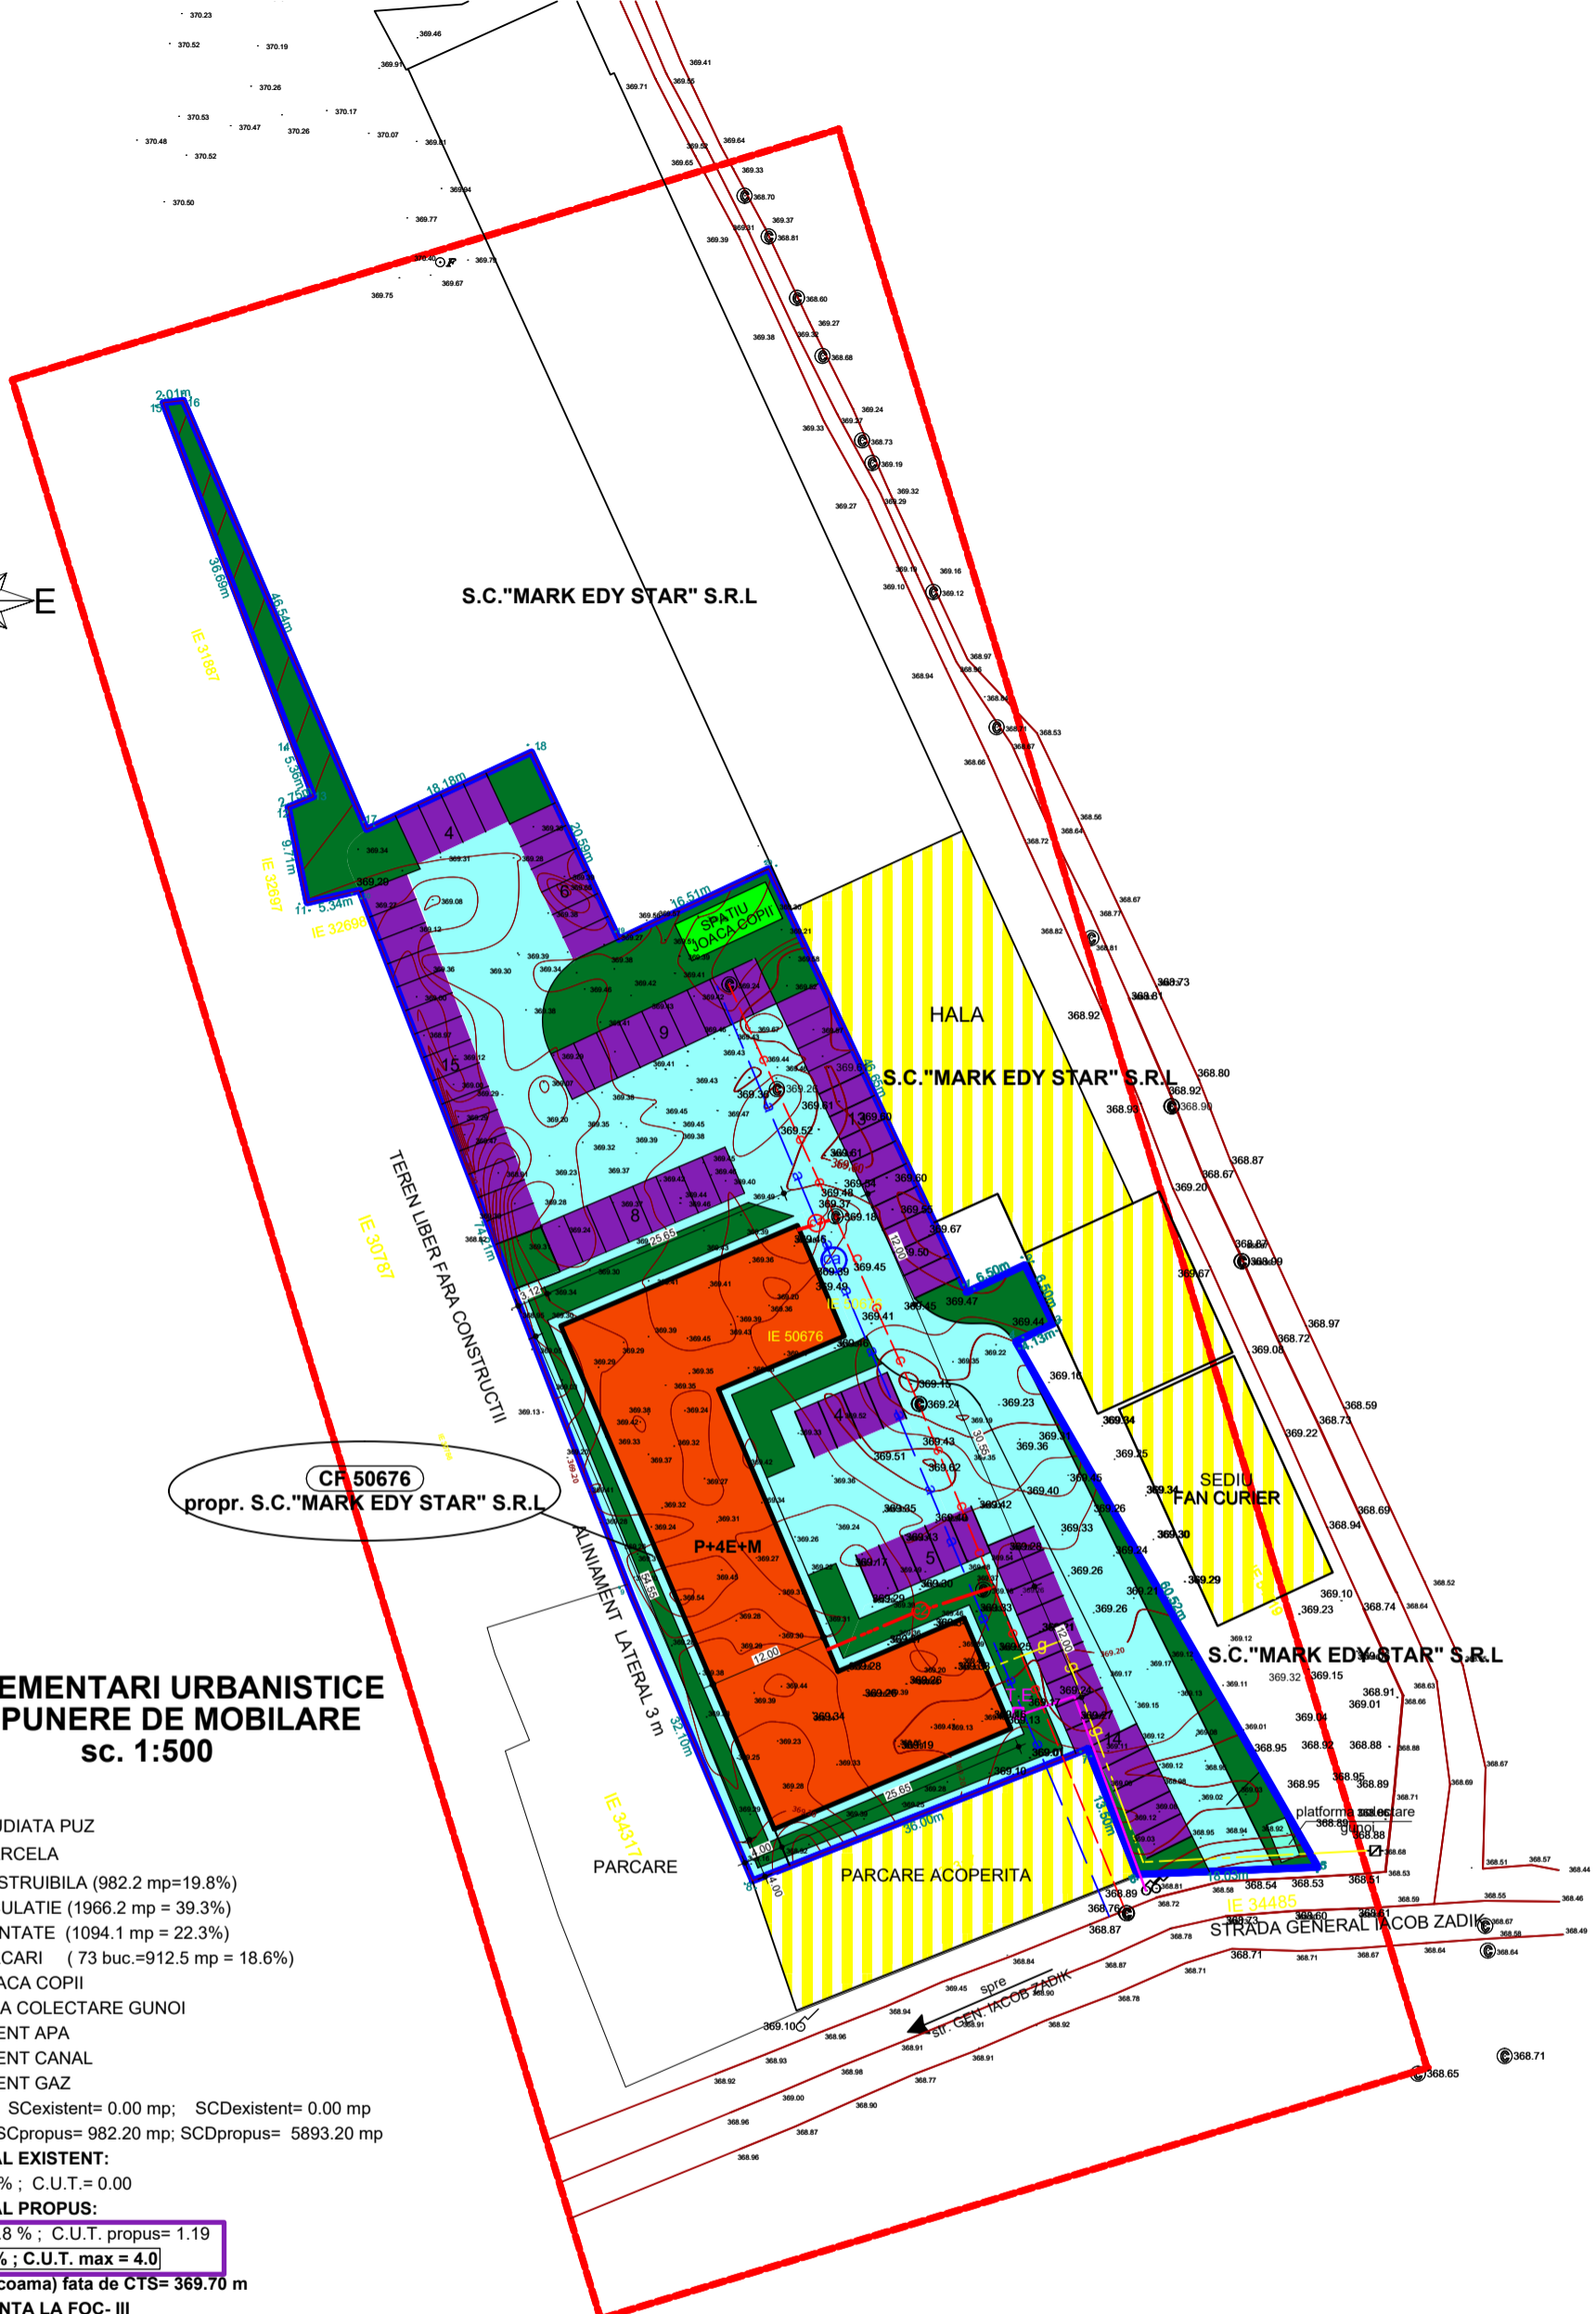

VERIFICATOR/EXPERT	NUME	SEMNTURA	CERINTA	REFERAT Nr./EXPERTIZA Nr.	DATA
Proiectant general: <b>S.C. MBR CONSTRUCT 2020 S.R.L.</b> mun. RADAUTI, str. CALEA CERNAUTI, nr. 12 jud. SUCEAVA TEL: 0747/110.613		Beneficiar: <b>S.C. "MARK EDY STAR" S.R.L. prin PLAMADA IACOV</b> com. GALANESTI, nr.346 D, jud. SUCEAVA		FAZA: <b>PUZ</b>	
Proiectant arhitectura: <b>S.C. MBR CONSTRUCT 2020 S.R.L.</b>		CUI 43221013 J33/1387/2020		Titlu proiect: <b>APROBAREA UNEI DOCUMENTATII DE URBANISM TIP PUZ IN VEDEREA APROBARII PUZ IN VEDEREA CONSTRUIRII DE BLOC DE LOCUINTE P+4E+M CU SPATII COMERCIALE LA PARTER</b>	
SPECIFICATIE		NUME	SEMNTURA	Amplasament: <b>mun. RADAUTI, str. G.I. ZADIK, nr.1, jud. Suceava</b>	
SEF PROIECT	ING.REZUS B.			Data: <b>aug./2021</b>	
SEF PROIECT ARHITECTURA	ARH.OLAS D.G.			Titlu plansa: <b>REGLEMENTARI URBANISTICE PROPUNERE DE MOBILARE</b>	
DESENAT	TEHN. BORCAN D.			Plansa: <b>A6</b>	