


PLAN DE SITUATIE
scara 1:500

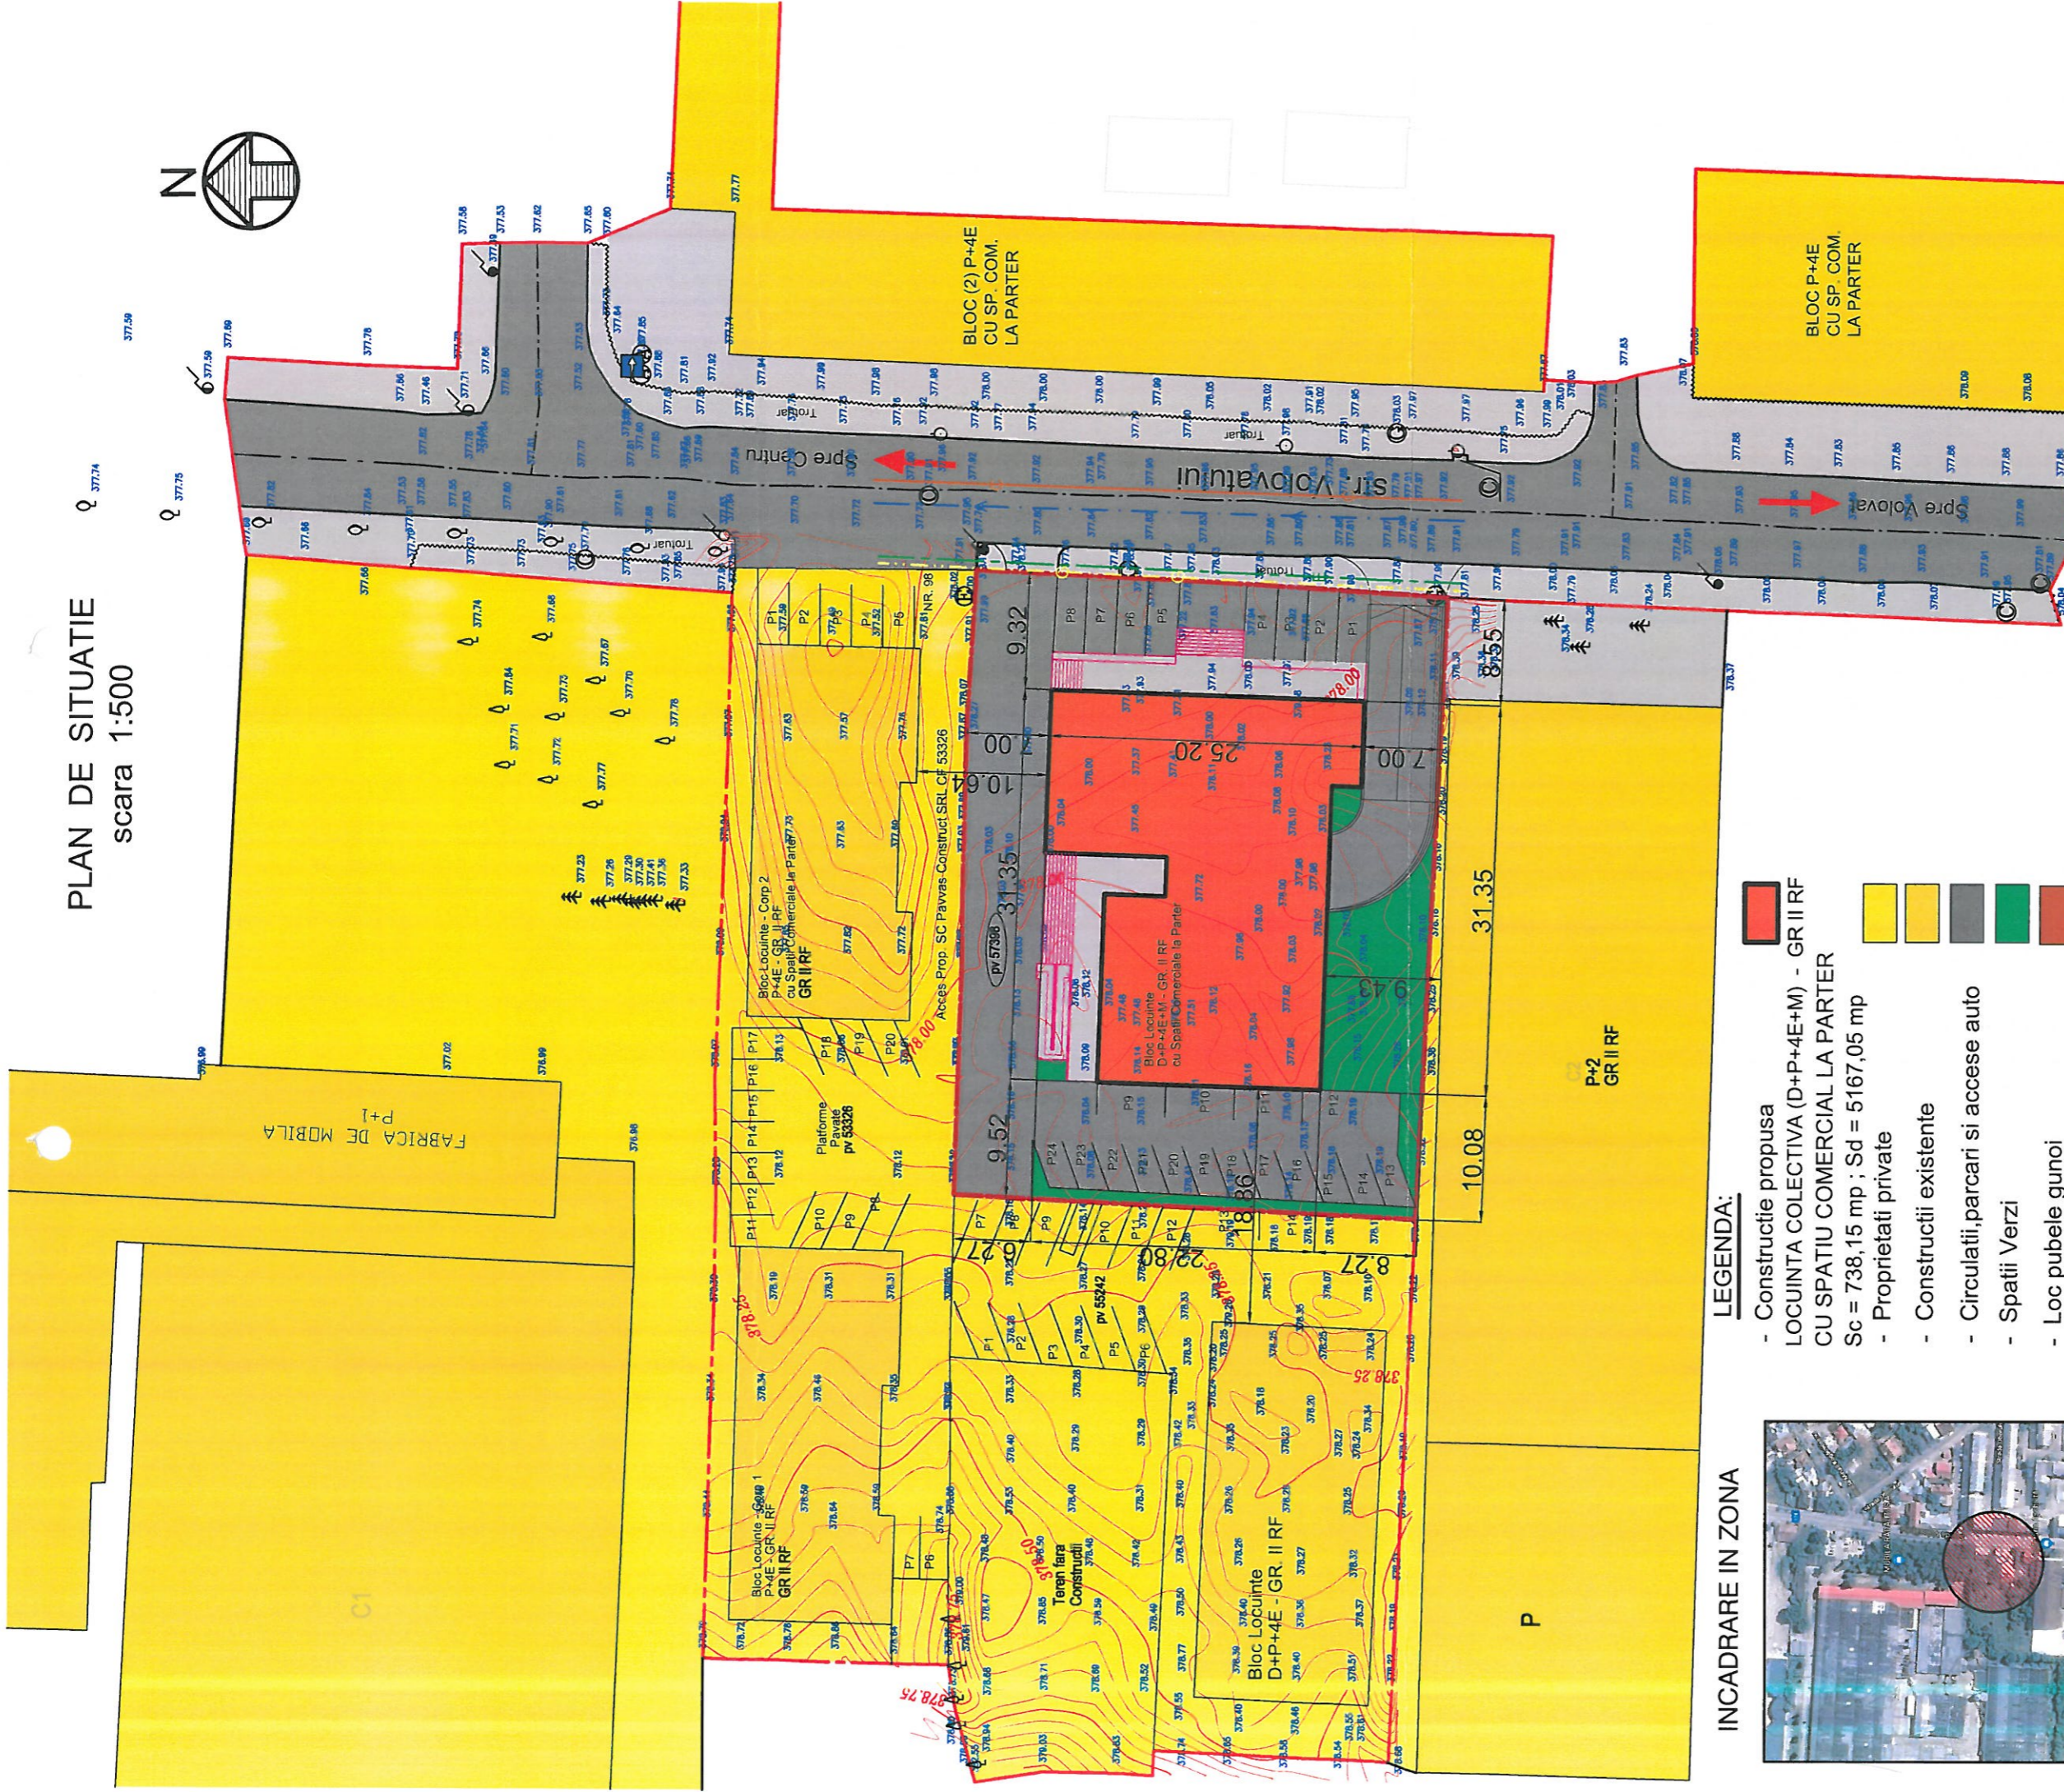

INCADRARE IN ZONA



LEGENDA:

- Constructie propusa
- LOCUINTA COLECTIVA (D+P+4E+M) - GR II RF
- CU SPATIU COMERCIAL LA PARTER
- Sc = 738,15 mp ; Sd = 5167,05 mp
- Proprietati private
- Constructii existente
- Circulatii, parcuri si accese auto
- Spatii Verzi
- Loc pubele gunoi
- Zona studiata S = 10000 mp
- Zona aferenta constructiilor
- PV 57398 - CF 57398 - S = 1892 mp
- PROPUS: POT = 39,01%; CUT = 2,73

- Utilitati existente :
- Retea electrica existenta
- Retea apa existenta
- Retea canal existenta
- Retea gaz metan existenta

COORDONATOR URBANISM : Arh. Adomnitez Bogdan

Proiectant General:
S.C. BOHEMIA CONSTRUCT S.R.L.

Mun. Radauti, str. Calea Bucovinei nr. 92
RO18995316; J33/974/2006; 0755333809



SPECIFICATIE	NUME	SEMNTATURA	Scara :
sef proiect	ing. IOBANIUC F.		1:500
proiectat	arh. MANOLACHE A.		Data : 02.2022
desenat	op. GALAN G.		

PROIECT NR.
10 / 2022

FAZA : P.U.Z.

TITLU PROIECT:
INTOCMIRE PUZ REALIZARE BLOCURI DE LOCUINTE COLECTIVE
REGIM DE INALTIME D+P+4E+M CU SPATIU COMERCIAL
LA PARTER, ACCES AUTO, AMENAJARE LOCURI DE PARCARE
mun. Radauti, str. Volovatului, nr. 100, jud. Suceava

TITLU PLANSA:
PLAN DE SITUATIE - REGLEMENTARI EDILITARE

Plansa Nr.
A3