


SITUATIA EXISTENTA SI DISFUNCTIONALITATI

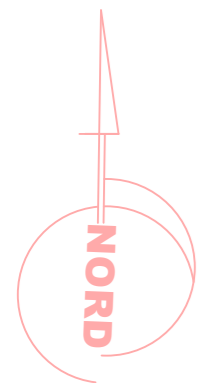

LEGENDA

-I- LIMITE

- - - - — Limita teren studiat
- — — — — Limita proprietate



-II- FUNCTINALITATI

- Drum de acces in zona
- Trotuar / alee in zona
- Zona verde in zona
- Constructii in zona

-III- DISFUNCTINALITATI

Nu se constata disfunctionalitati. Parcela dispune de drum de categoria -IV-, retea de apa potabila, retea de canalizare, retea de energie electrica.

- Parcele C.F.

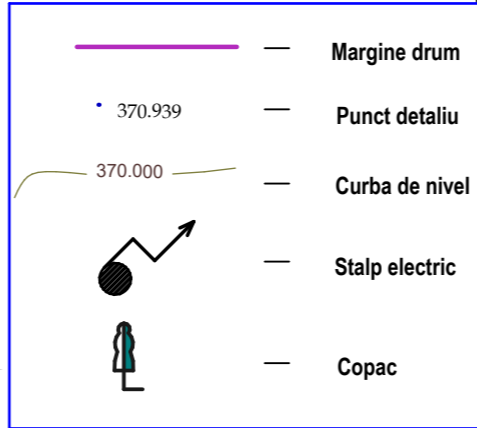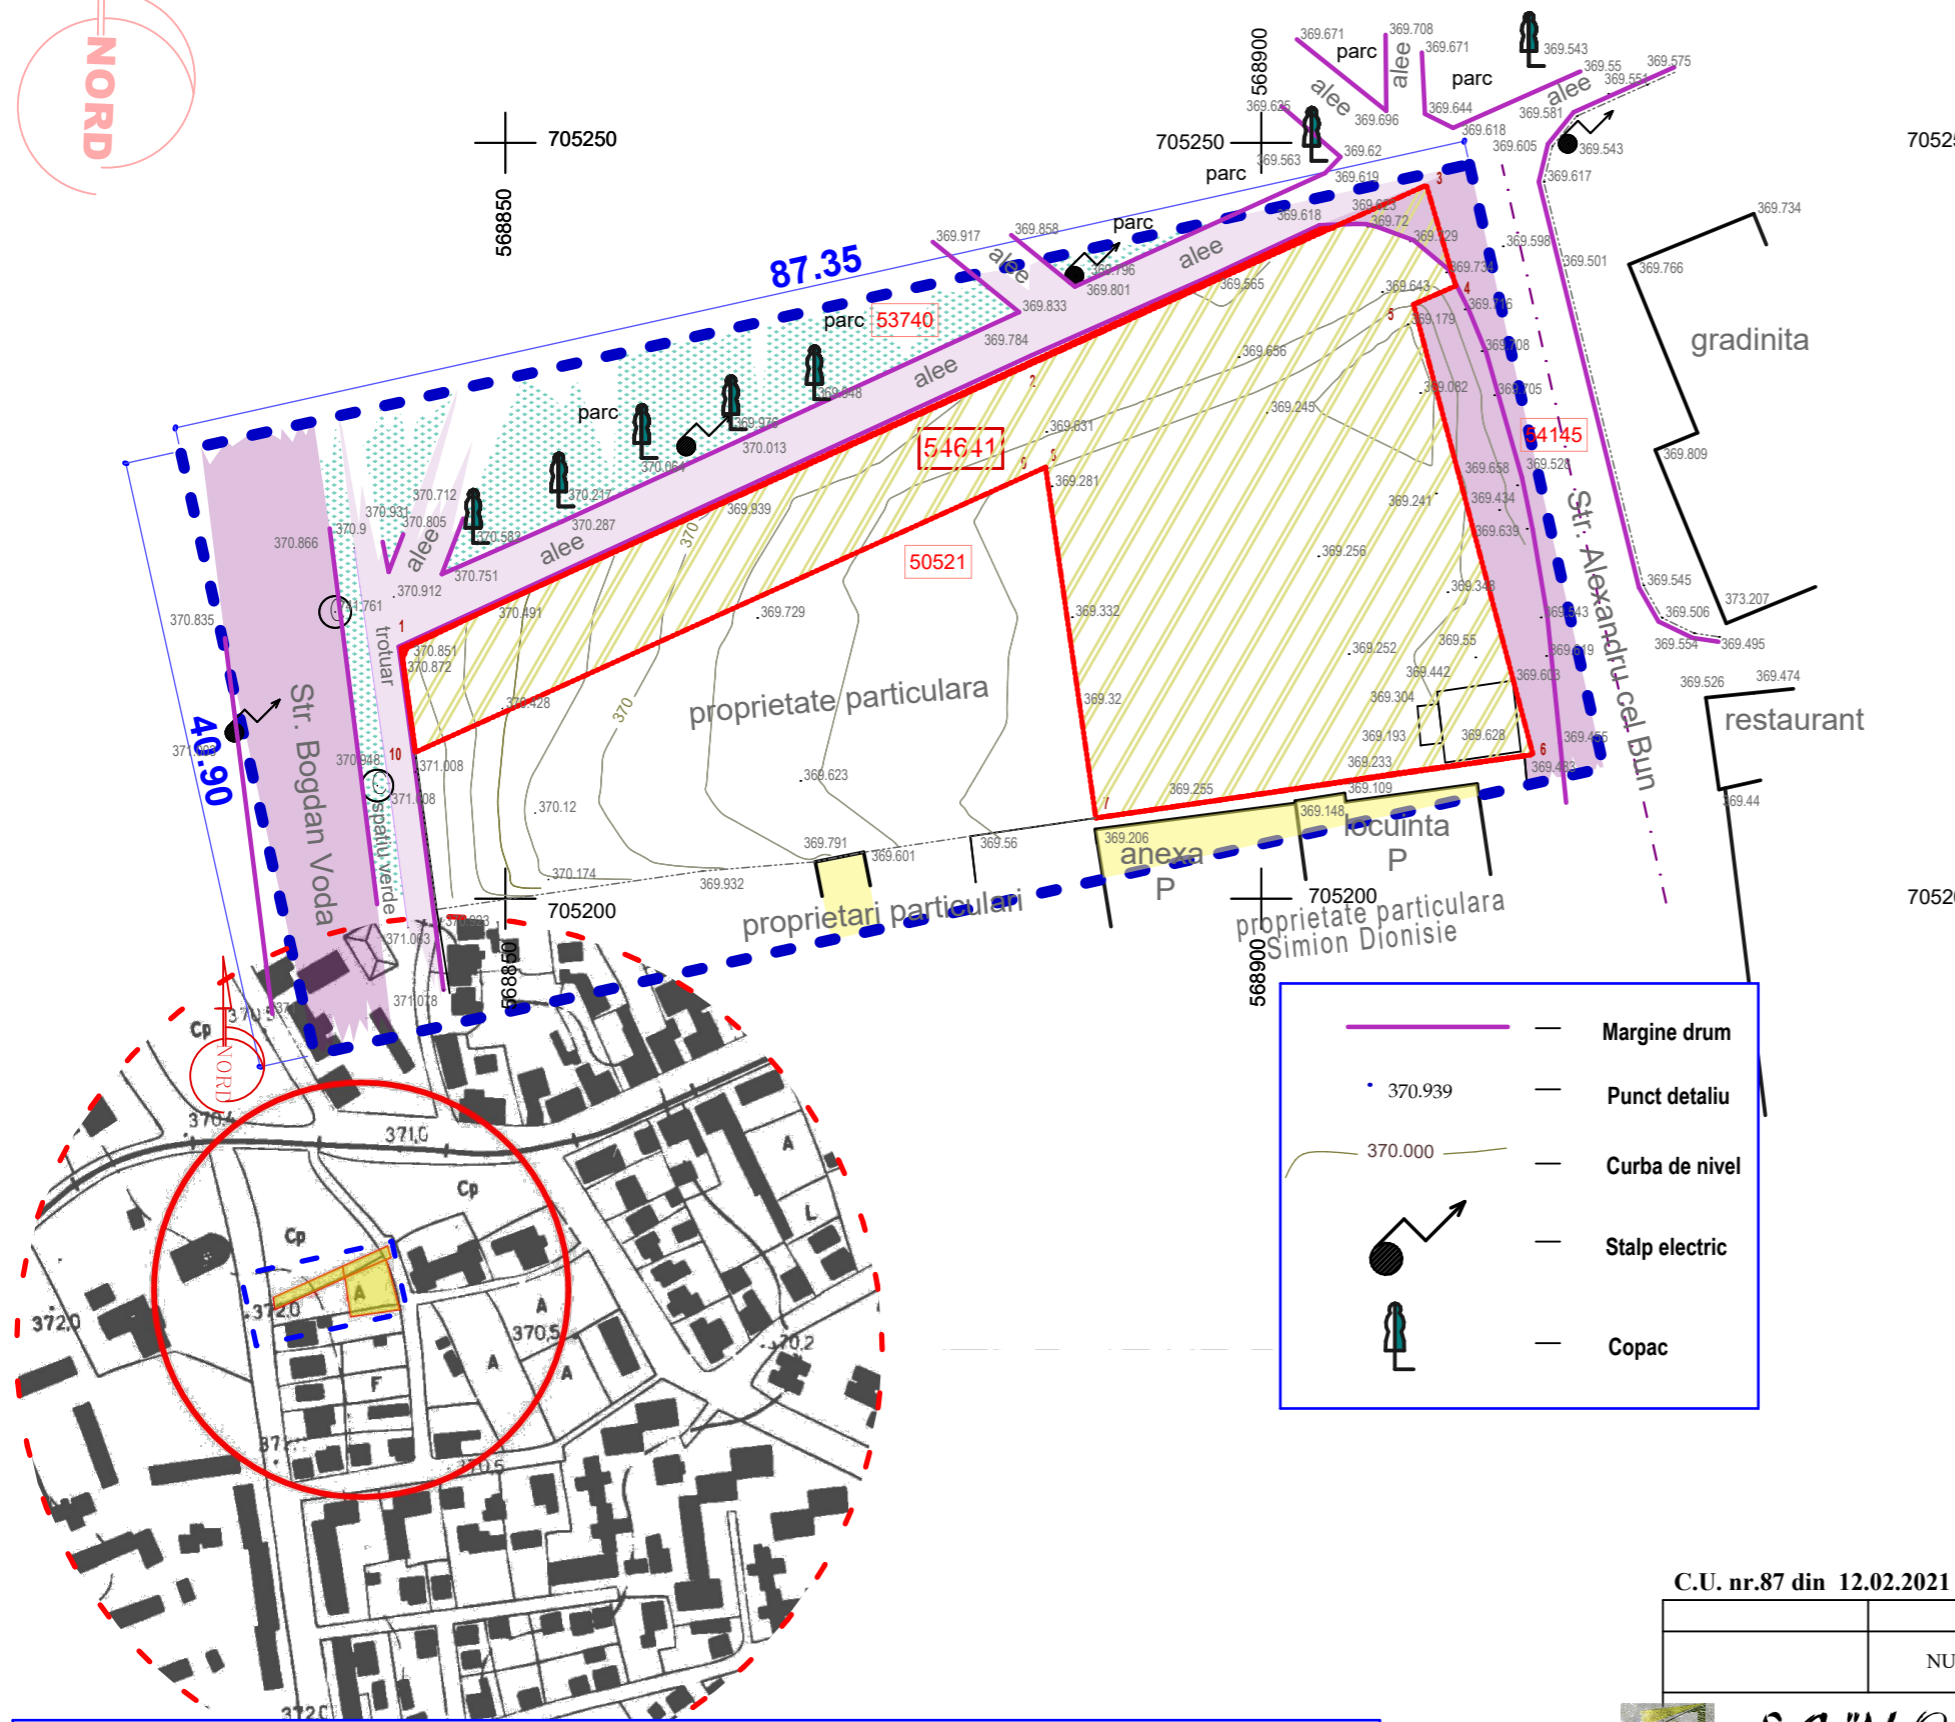

NUMARUL CADASTRAL SI SUPRAFATA CORPULUI DE PROPRIETATE TEREN SITUAT IN MUNICIPIUL RADAUT, ORAS RADAUTI - U.T.R.

TOTAL	(Nr. cad. 54641) CF 546541	1247 mp
--------------	----------------------------	----------------

C.U. nr.87 din 12.02.2021

PLAN URBAN DETALIU

Proof of License 12.0.0 R1 INT (2523)
License:Ms GSLA-VBEINT-090113
License:FPRF90100000002947144747

	NUME	SEM NATURA			
				Beneficiar	Proiect nr.
	S.C. "M.O.I./Proiect "S.R.L. str. Oituz, nr.30, - Suceava			S.C. "CITADEL ENTERPRISES " S.R.L. oras Campulung Moldovenesc, str. Transilvaniei, nr.141, jud. Suceava	01 / 2021
				Titlu proiect	Faza
	Sef proiect	arh. Mirvald Orest	SCARA	Aprobare documentatie de tip P.U.D. pentru construire centru de relaxare si functiuni complementare pentru agrement (magazine mici specializate, zona de food court si spatii de joaca, cinema, bowling, biliard, jocuri, ceainarie-cafenea) tip P+2E. oras Radauti, str. Alexandru cel Bun, nr.1. (CF 54641) - jud. Suceava	P. U. D.
	Proiectat	arh. Mirvald Orest	DATA	Titlu plansa	Plansa nr.
	Verificat	arh. Doru Olas	03 / 2021	PLAN SITUATIE EXISTENT	1